


Plan de amplasament si delimitare a imobilului
Scara 1:2000

Nr.cadastral	Suprafata masurata a imobilului (mp)	Adresa imobilului
73870	1147	Extravilan, Tarla 5, Parcela 129/6, 142/77, 144/2, UAT Solesti, judetul Vaslui
Nr. carte funciara		Unitatea Administrativ Teritoriala (UAT)
73870		Solesti

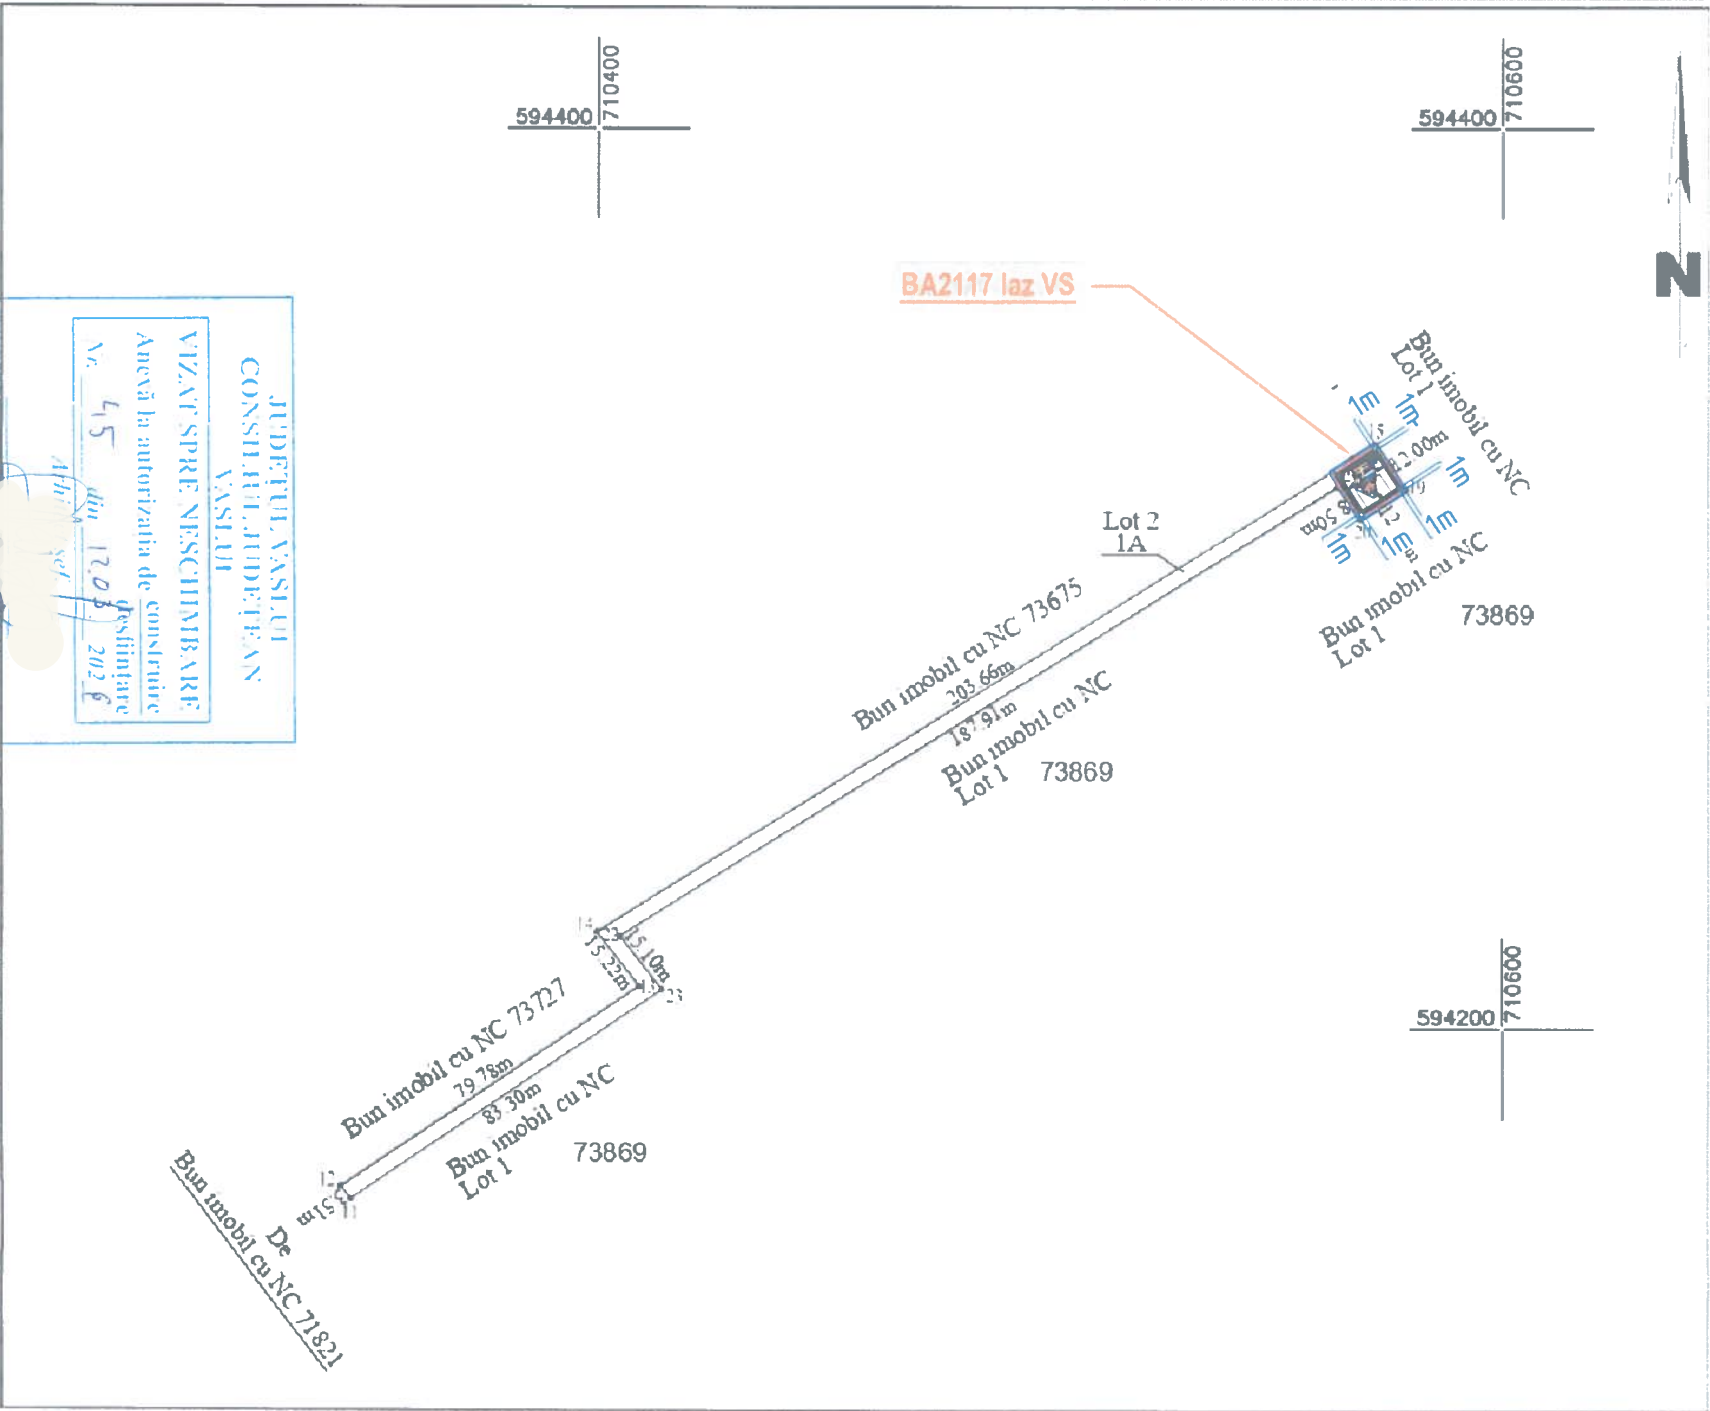

A. Date referitoare la teren

Nr. parcela	Categorie de folosinta	Suprafata (mp)	Mentuni
1	A	1147	Lot 2 -Teren extravilan neimprejmuit
TOTAL		1147	

B. Date referitoare la constructii

Cod constr.	Destinatia	Suprafata construita la sol (mp)	Mentuni


TOTAL

Suprafata totala masurata a imobilului =1147 mp

Suprafata din act = mp

Executant SC MUNCAD SOLUTIONS SRL RO-B-J-2780 (nume, prenume) Confirm executarea masuratorilor la teren, corectitudinea intocmirii documentatiilor cadastrale si corespondenta acestora cu realitatea din teren. TATARU IOAN Semnatura si stampila Data: 22.04.2025	Inspector Confirm introducerea imobilului in baza de date si atribuirea numarului cadastral. Semnatura si parafa Data _____ Petrica- Catalin Leparda Digitally signed by Petrica Catalin Leparda Date: 2025.05.06 10:40:38 +03'00
--	--

Stampila BCPI Vaslui

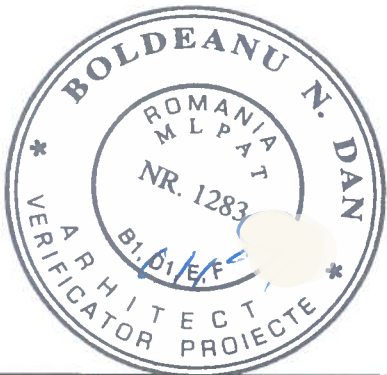

VERIFICATOR/ EXPERT	NUME	SEMNATURA	CERINTA	REFERAT/ EXPERTIZA NR./ DATA
	Antrepriza de Constructii si Telecomunicatii SRL			Beneficiar: ORANGE ROMANIA
SPECIFICATIE	NUME	SEMNATURA	Scara:	Titlu proiect: CONSTRUIRE STATIE TELEFONIE MOBILA ORANGE, BA2117 IAZ SI IMPREJMUIRE
ARHITECT PROIECT	arh.Angela Pop		1:120	Faza:
SEF PROIECT	Ing.Florin Cristea			DTAC/DDE
PROIECTAT	Ing.Laurentiu Trif			Plansa nr.
DESENAT	Ing.Lazar Ciprian		28.01.2026	Plan de Situatie

ORDINUL ARHITECTILOR DIN ROMANIA

1530

Angela POP

Arhitect cu drept de semnatura
orange
A_6544

AVIZ MEDIU	AVIZ CULTURA
DA	NU