



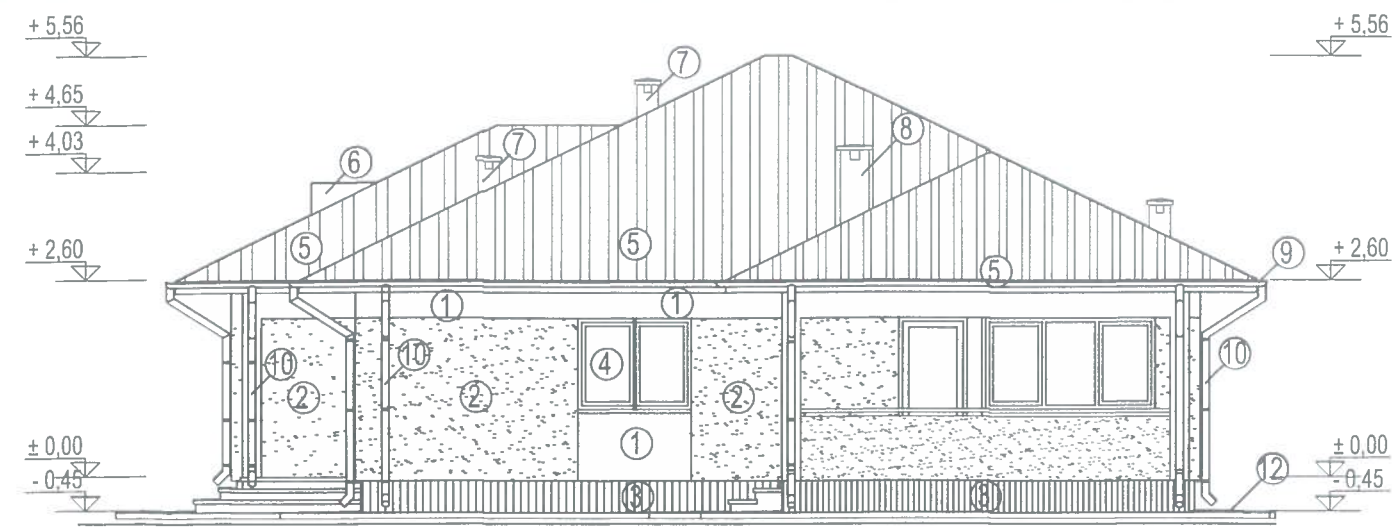

FATADA PRINCIPALA

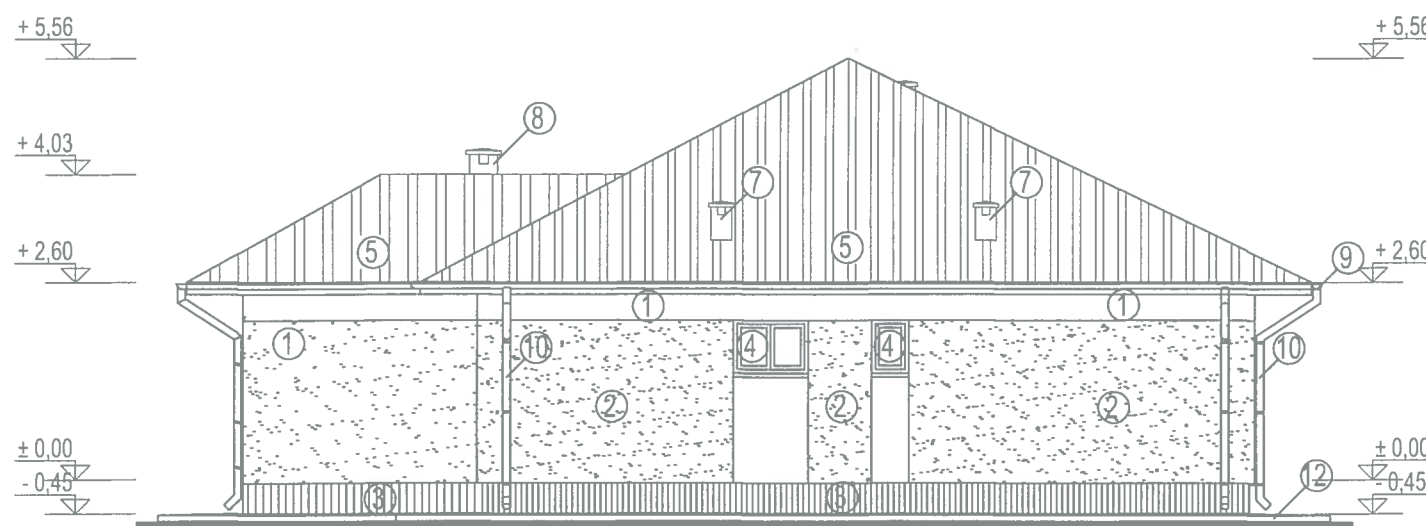

FATADA LATERALA STANGA




FATADA POSTERIOARA



FATADA LATERALA DREAPTA

1. Tencuieli decorative - alb
2. Tencuieli decorative - bej
3. Tencuieli decorative la soclu - antracit
4. Tamplarie PVC cu geam termoizolant - antracit
5. Invelitoare din tabla tip tigla metalica - antracit
6. Lucarna
7. Cos de ventilatie
8. Cos de fum
9. Jgheab tabla Ø 130 mm - maro
10. Burlan tabla Ø 100 mm - maro
11. Balustrada din lemn - maro
12. Trotuar din beton simplu pe pat de nisip

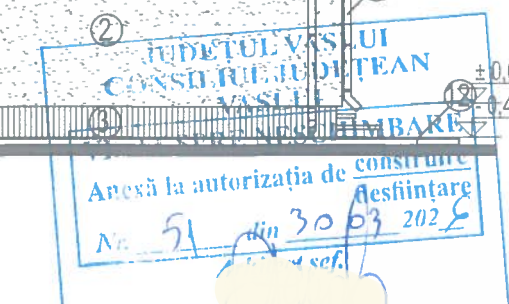

Categoria de importanță "D" (conf. HG 766/1997)
Clasa de importanță "IV" (conf. P100-1/2013)
N.S.I. "I" (conf. P 118/2025)
Risc de incendiu "mic" (conf. P 118/2025)

Verificator:	Dr. ing. Vasile Murarashu	Semnătura	Referat / Expertiza nr./data	Nr. Proiect
Verificatori/Expertiză:	Nume	Semnătura		08/2026
S.C. SIGCONSTRUCT GROUP J37/354/ 2008; CUI 23809605				
Beneficiar:				
Specificație:	Nume	Semnătura	Scara	Faza
Șef proiect:	Ing. Grădinaru Dan		1:100	DTAC
Proiectat:	Arh. Gheorghiteanu Liviu			
Desenat:	Ing. Grădinaru Dan			
CONSTRUIRE LOCUINȚĂ PARTER, BAZIN VIDANJABIL ȘI ÎMPREJMUIRE TEREN Sat Secuia, com. Muntenii de Jos, jun. Vaslui				Nr. Plan
FATADE				A6

AVIZ MEDIU NU	AVIZ CULTURA NU