

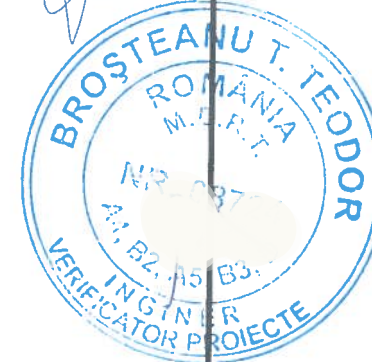


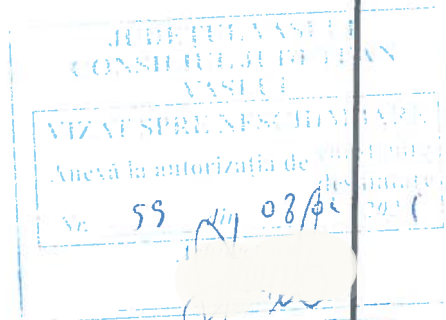

Verificator	A4, B2, D		Referat Nr. / 2026
Verificator/Expert	Nume	Semnătura	Referat / Expertiză Nr. / Data
S.C. INFRA PROIECT PC S.R.L. Loc. Pascani, Str. Piriul Sec, nr. 16, jud. Iasi, J22/3340/2017, CUI 38435274, IBAN RO23BTRLRONCRT0421730702			Beneficiar: LEONIDAS ENERGY S.R.L. Titlu proiect: REALIZARE TRAVERSARI DEFINITIVE PESTE CANALELE DE DECARCARE CD72 SI CD73 - CENTRALA ELECTRICA FOTOVOLTAICA PUSCASI, JUDEȚUL VASLUI
Specificatie Numele SEMNATURA			PROIECT: 68/2026 FAZA: D.T.A.C. Plansa Nr: PS01 A3
Sef proiect	Ing. PLESCAN Costel		SCARA 1:5000 DATA feb. 2026 Titlu plansa: PLAN DE SITUATIE DISPOZITIE GENERALA
Proiectat	Ing. CIOBAN Andrei		
Desenat	Ing. CIOBAN Andrei		

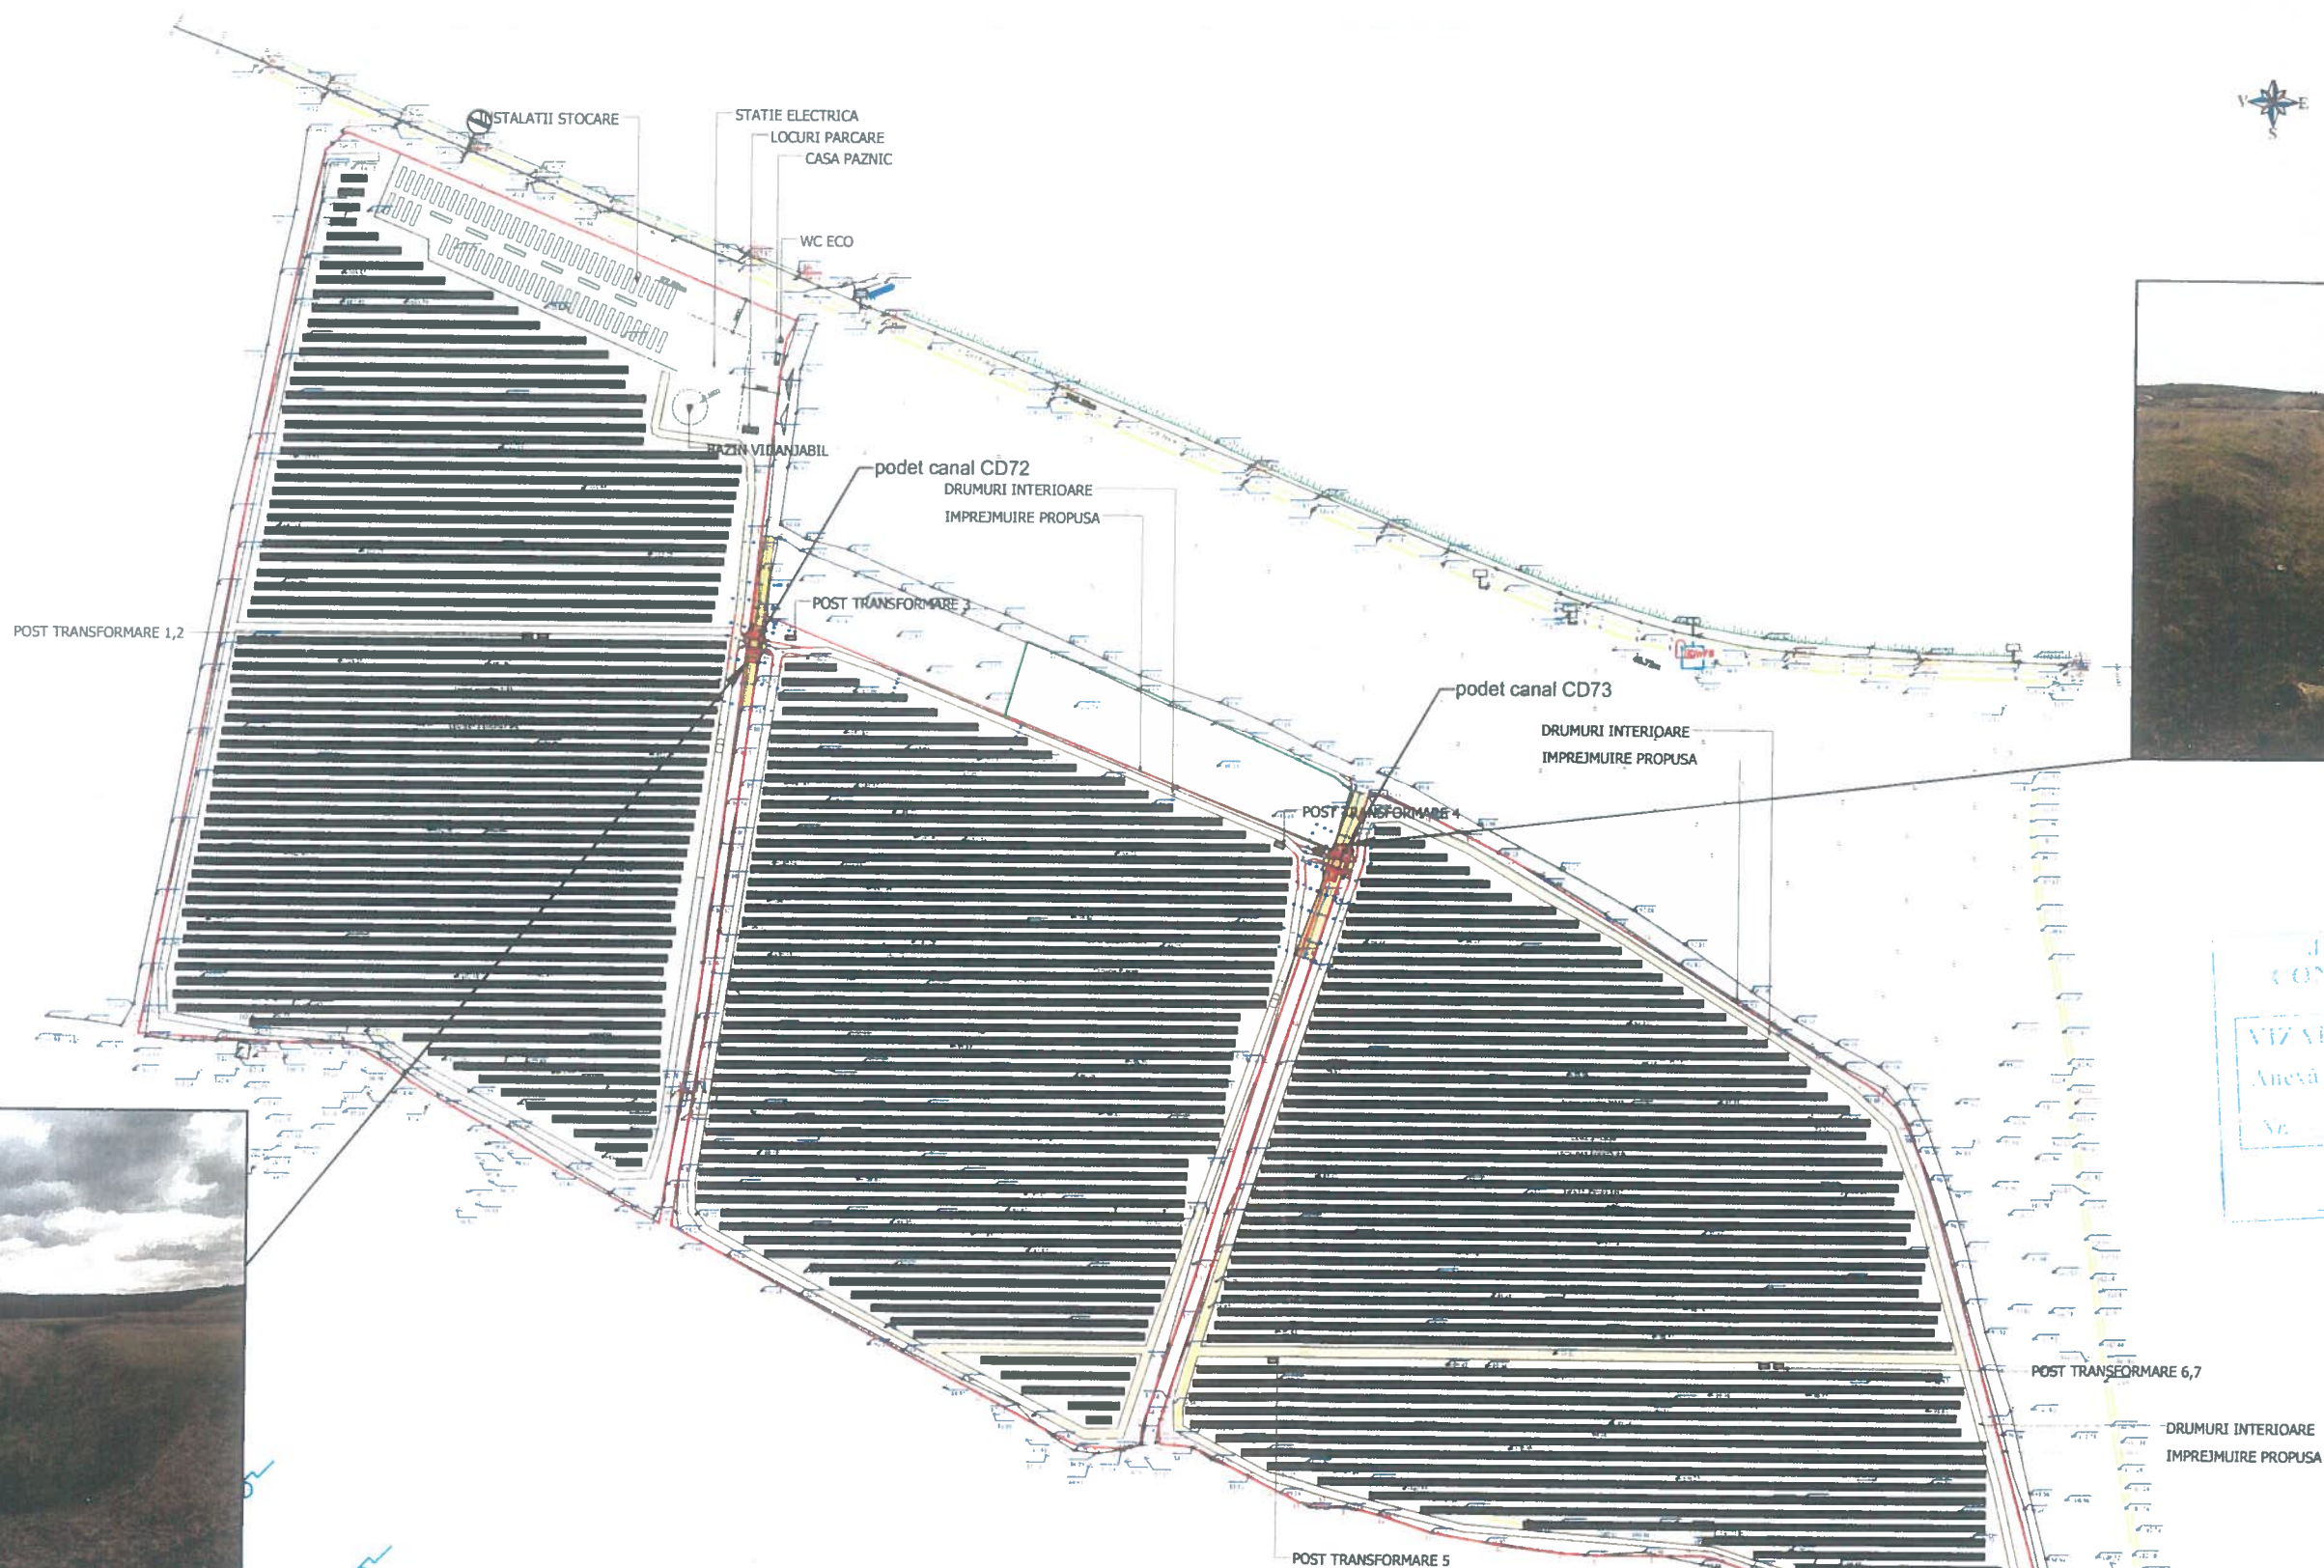

AVIZ MEDIU	AVIZ CULTURA
DA	NU