




|                              |                     |   |                          |                            |
|------------------------------|---------------------|---|--------------------------|----------------------------|
| Verificator                  |                     | Referat nr. :                                                                                              |                          | Proiect nr. :<br>54 / 2025 |
| S.C. EDAR-CONS S.R.L. VASLUI |                     | Denumire proiect : CONSTRUIRE GARAJ<br>STR. VALEA CU SÂLCII , NR.53<br>SAT SAUCA , COM. LAZA , JUD. VASLUI |                          |                            |
| Faza :<br>D.T.A.C.           |                     | Beneficiari : BOACĂ                                                                                        |                          | Pl. nr.<br><br><b>A 6</b>  |
| Şef proiect                  | Arh. Mariana Toma   | Sc. 1 : 50                                                                                                 | Conţinut planşa :        |                            |
| Proiectat                    | Arh. Mariana Toma   | Data :   | <b>VEDERE PRINCIPALĂ</b> |                            |
| Desenat                      | Teh. arh. R. Asavei | DEC. 2025                                                                                                  |                          |                            |

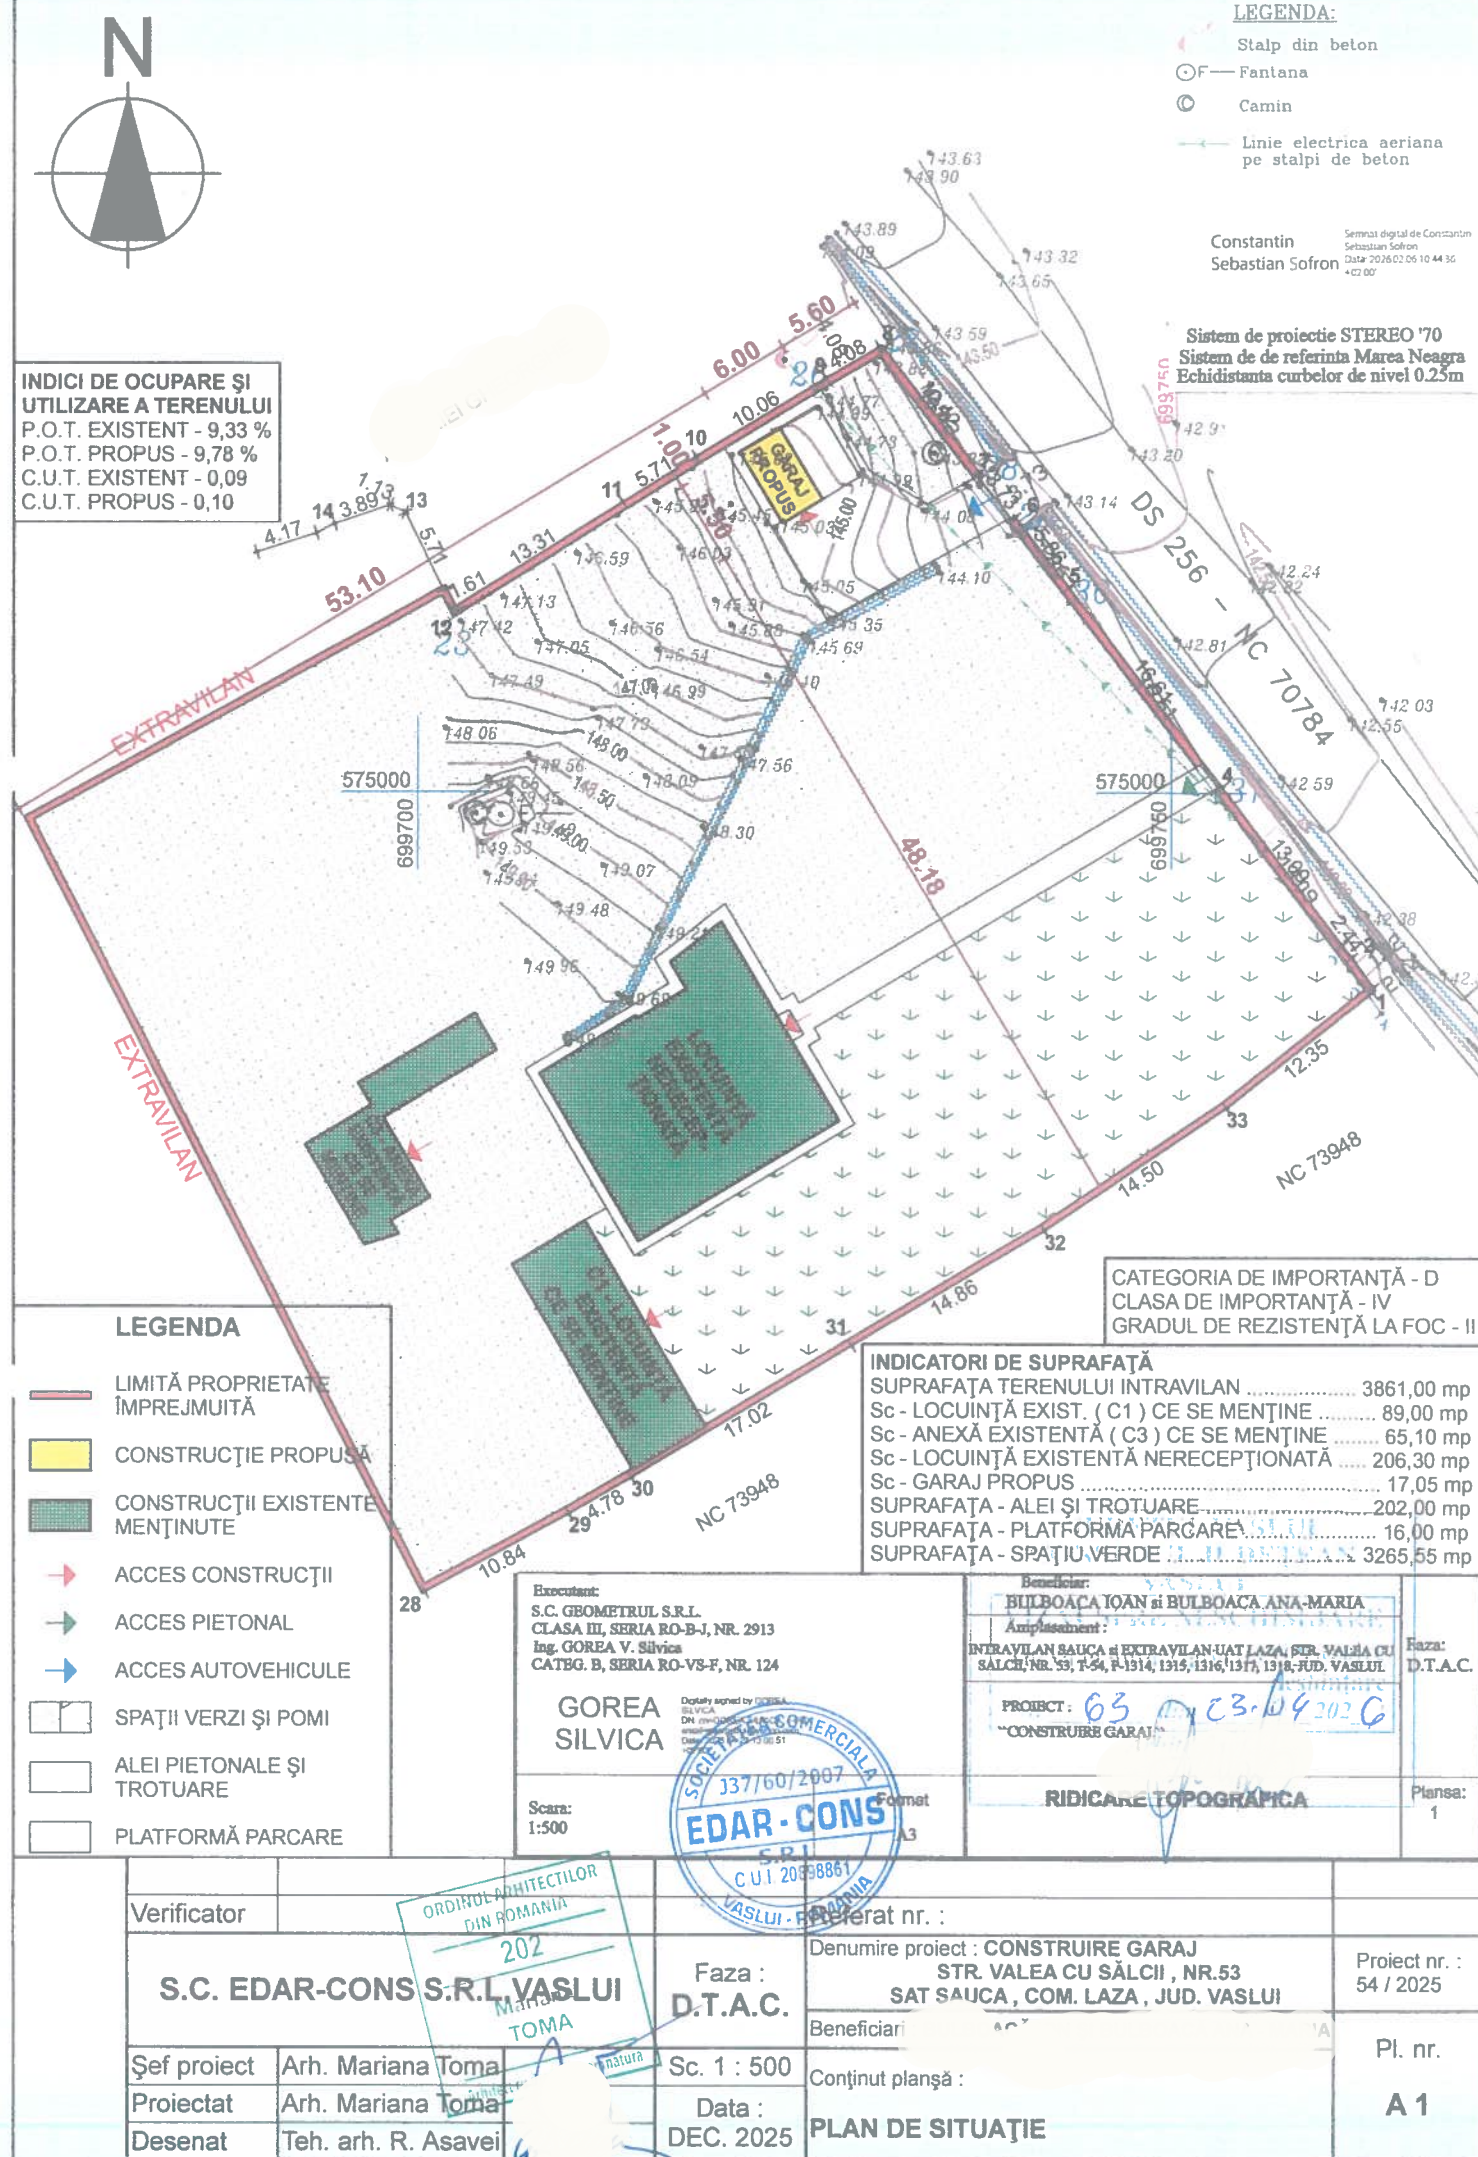

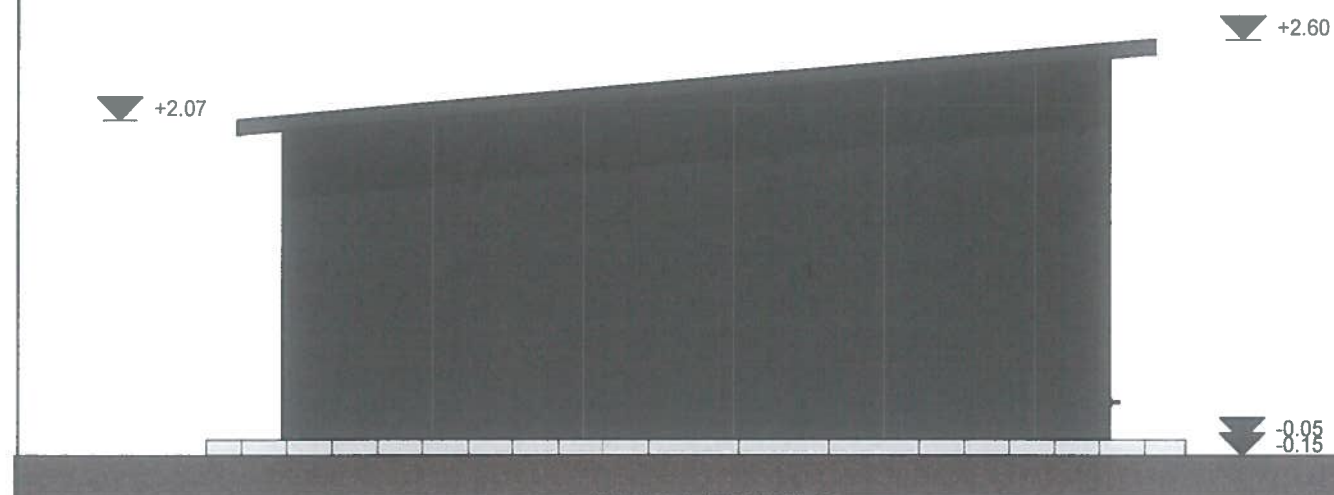


#### LEGENDĂ FINISAJE :

1 - PANEL TERMOIZOLANT - CULOARE GRI ANTRACIT

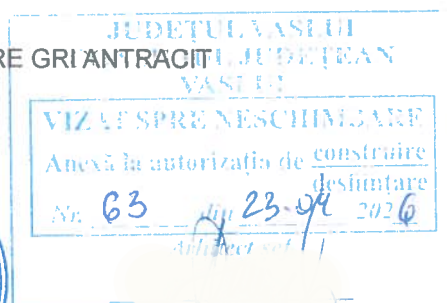


|                              |                     |   |                            |
|------------------------------|---------------------|---|----------------------------|
| Verificator                  |                     | Referat nr. :                                                                                              |                            |
| S.C. EDAR-CONS S.R.L. VASLUI |                     | Denumire proiect : CONSTRUIRE GARAJ<br>STR. VALEA CU SĂLCII , NR.53<br>SAT SAUCA , COM. LAZA , JUD. VASLUI | Proiect nr. :<br>54 / 2025 |
| Șef proiect                  | Arh. Mariana Toma   | Beneficiari :                                                                                              | Pl. nr.                    |
| Proiectat                    | Arh. Mariana Toma   | Conținut planșă :                                                                                          | A 8                        |
| Desenat                      | Teh. arh. R. Asavei | Data :<br>DEC. 2025                                                                                        |                            |

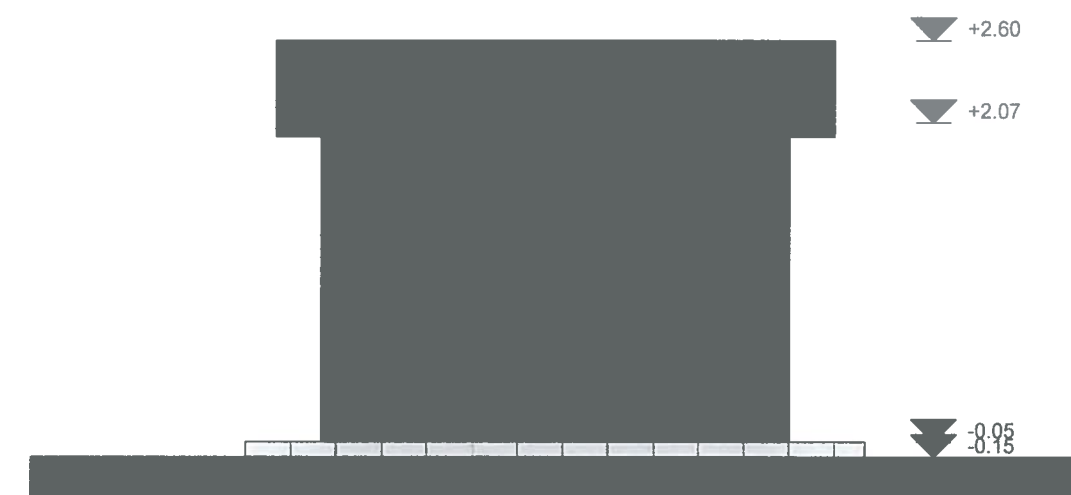


#### LEGENDĂ FINISAJE :

1 - PANEL TERMOIZOLANT - CULOARE GRI ANTRACIT

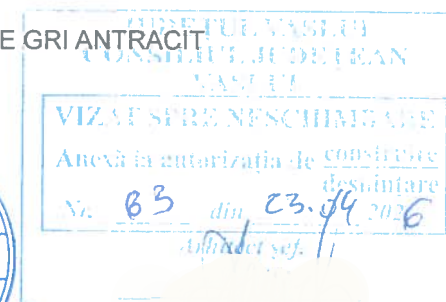


|                              |                     |   |                            |
|------------------------------|---------------------|---|----------------------------|
| Verificator                  |                     | Referat nr. :                                                                                              |                            |
| S.C. EDAR-CONS S.R.L. VASLUI |                     | Denumire proiect : CONSTRUIRE GARAJ<br>STR. VALEA CU SĂLCII , NR.53<br>SAT SAUCA , COM. LAZA , JUD. VASLUI | Proiect nr. :<br>54 / 2025 |
| Șef proiect                  | Arh. Mariana Toma   | Beneficiari :                                                                                              | Pl. nr.                    |
| Proiectat                    | Arh. Mariana Toma   | Conținut planșă :                                                                                          | A 7                        |
| Desenat                      | Teh. arh. R. Asavei | Data :<br>DEC. 2025                                                                                        |                            |

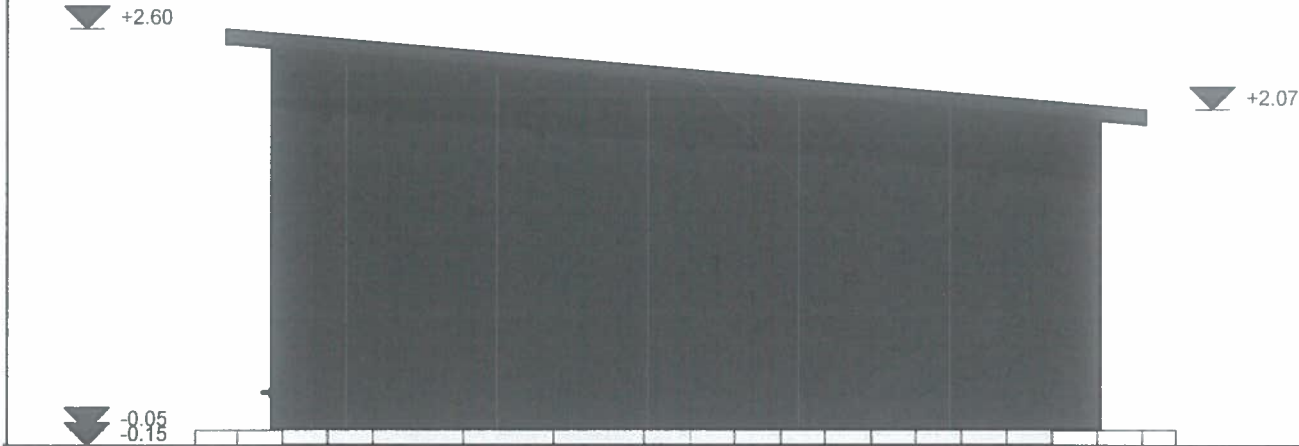

LEGENDĂ FINISAJE :

1 - PANEL TERMOIZOLANT - CULOARE GRI ANTRACIT

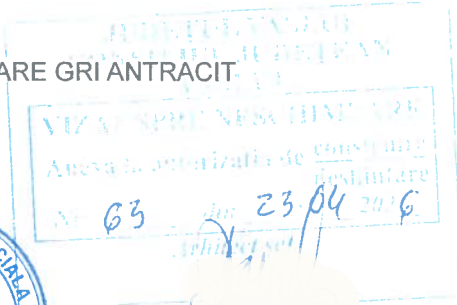

|                              |                     |                                     |                         |
|------------------------------|---------------------|-------------------------------------|-------------------------|
| Verificator                  |                     | Referat nr. :                       |                         |
| S.C. EDAR-CONS S.R.L. VASLUI |                     | Denumire proiect : CONSTRUIRE GARAJ | Proiect nr. :           |
| Faza : D.T.A.C.              |                     | STR. VALEA CU SÂLCII , NR.53        | 54 / 2025               |
| Beneficiar                   |                     | SAT SAUCA , COM. LAZA , JUD. VASLUI |                         |
| Șef proiect                  | Arh. Mariana Toma   | Sc. 1 : 50                          | Pl. nr.                 |
| Proiectat                    | Arh. Mariana Toma   | Data :                              | A 9                     |
| Desenat                      | Teh. arh. R. Asavei | DEC. 2025                           | VEDERE LATERALĂ DREAPTA |

| AVIZ MEDIU | AVIZ CULTURA |
|------------|--------------|
| DA         | NU           |
|            |              |