
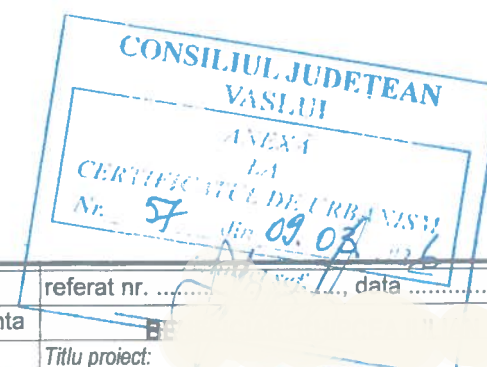
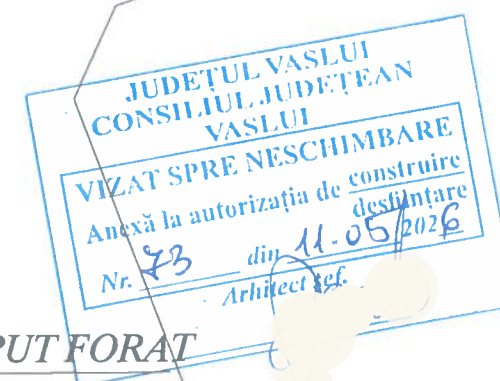


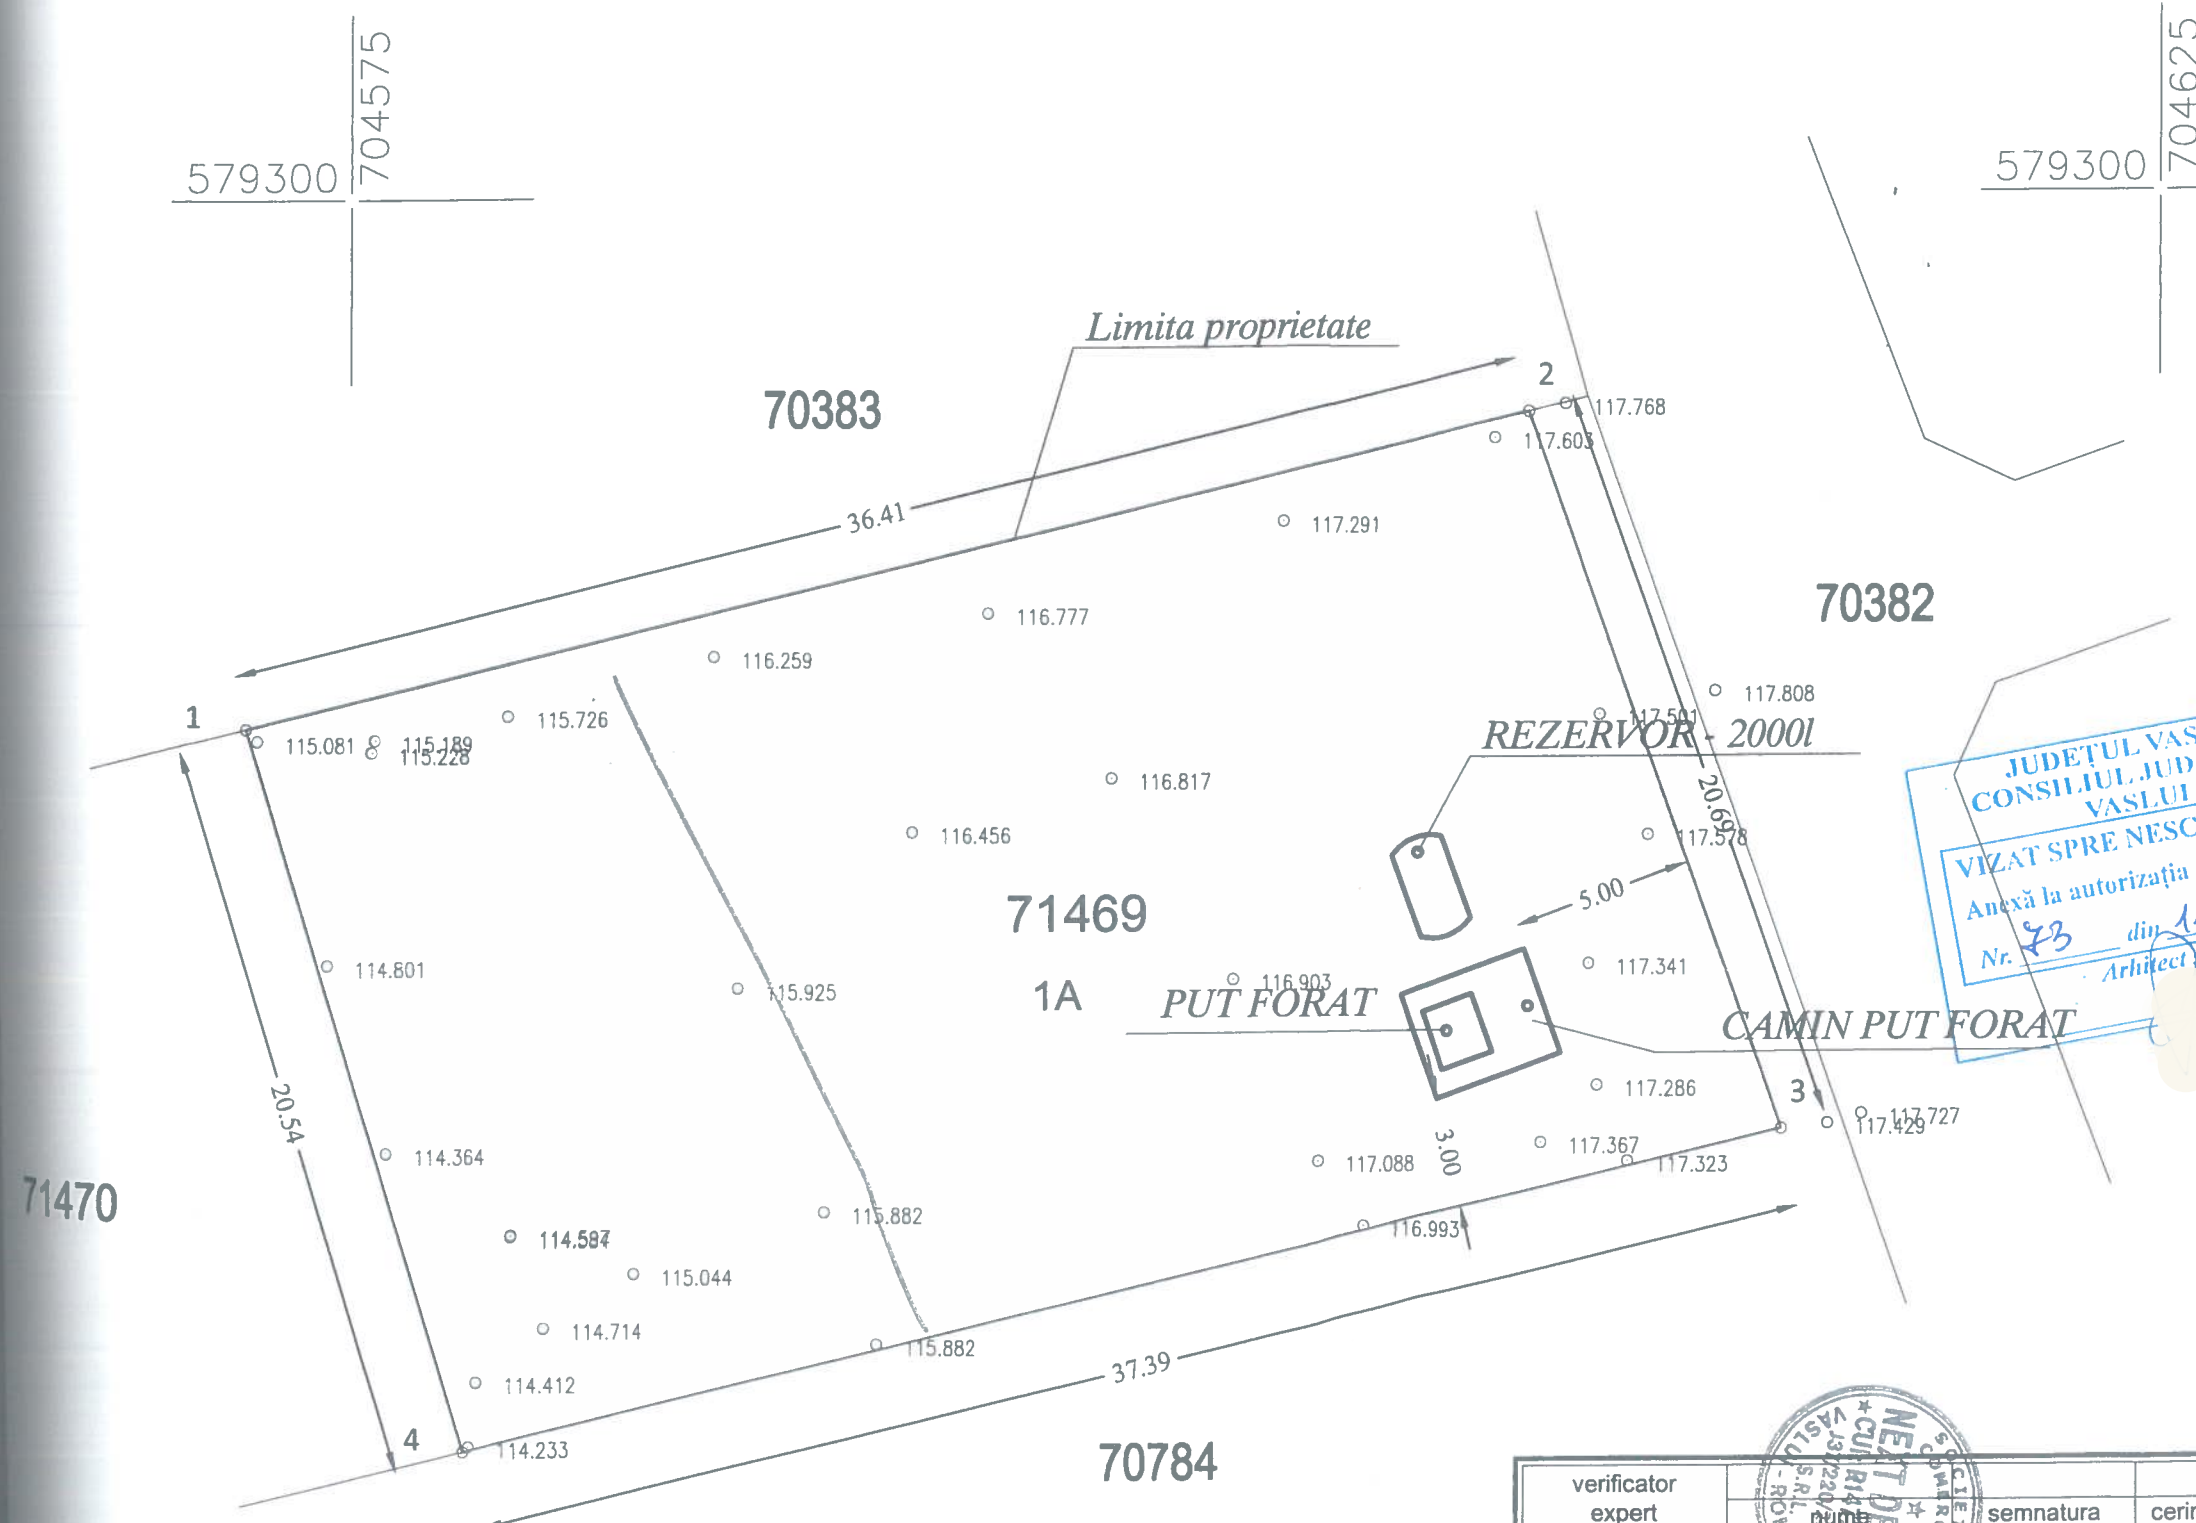

verificator expert	semnatura	cerinta	referat nr.	Pr. nr. 550/2026
Proiectant general: S.C. NEXT DESIGN S.R.L. VASLUI Camera de comerț și industrie, str. Nicolae Iorga, nr. 82 TEL/FAX: 0235.318.868; 14776916; J37/220/2002			Titlu proiect: CONSTRUIRE PUT FORAT IMOBIL. LOC. BALTENI, JUD. VASLUI	Faza: CU+DTAC
specificatie	nume	semnatura	scara: 1:200	PLANSA: A1
sef proiect	Ing. Alexa Viorica		data: 2026	
proiectat	Ing. Alexa Viorica			
desenat	Ing. c. Afloarei T.			

AVIZ MEDIU	AVIZ CULTURA
DA	NU