

Stație de tratare
PROIECTATĂ

Rezervor apă (Vu=100mc)
EXISTENT


Conductă aducțiune
PROIECTATĂ

Puț forat F1
PROIECTAT

Conductă distribuție apă potabilă
EXISTENTĂ

Conductă distribuție apă potabilă
EXISTENTĂ

VERIFICATOR:				
EXPERT TEHNIC:				
	NUME	SEMNAȚURA	CERINȚA	REFERAT / EXPERTIZA NR. DATA
			Titularul investiției / Beneficiar: COMUNA IVEȘTI, JUDEȚUL VASLUI Adresa amplasament: LOCALITATEA IVEȘTI, COMUNA IVEȘTI, JUDEȚUL VASLUI	
SPECIFICATIE	NUMELE	SEMNAȚURA	SCARA:	Denumirea investiției:
SEF PROIECT	ing. Andrei Dumitroaia		1 / 5000	MODERNIZAREA SISTEMULUI DE ALIMENTARE CU APĂ POTABILĂ A COMUNEI IVEȘTI, JUDEȚUL VASLUI
PROIECTAT	ing. Alexandru Pascariu		DATA:	Denumire planșă:
DESENAT	ing. Alexandru Pascariu		2021	PLAN DE ÎNCADRARE ÎN ZONĂ LUCRĂRI PROIECTATE ZONA DE NORD - COMUNA IVEȘTI, JUDEȚUL VASLUI
				Faza: D.T.A.C.
				Plansa nr.: PI.01

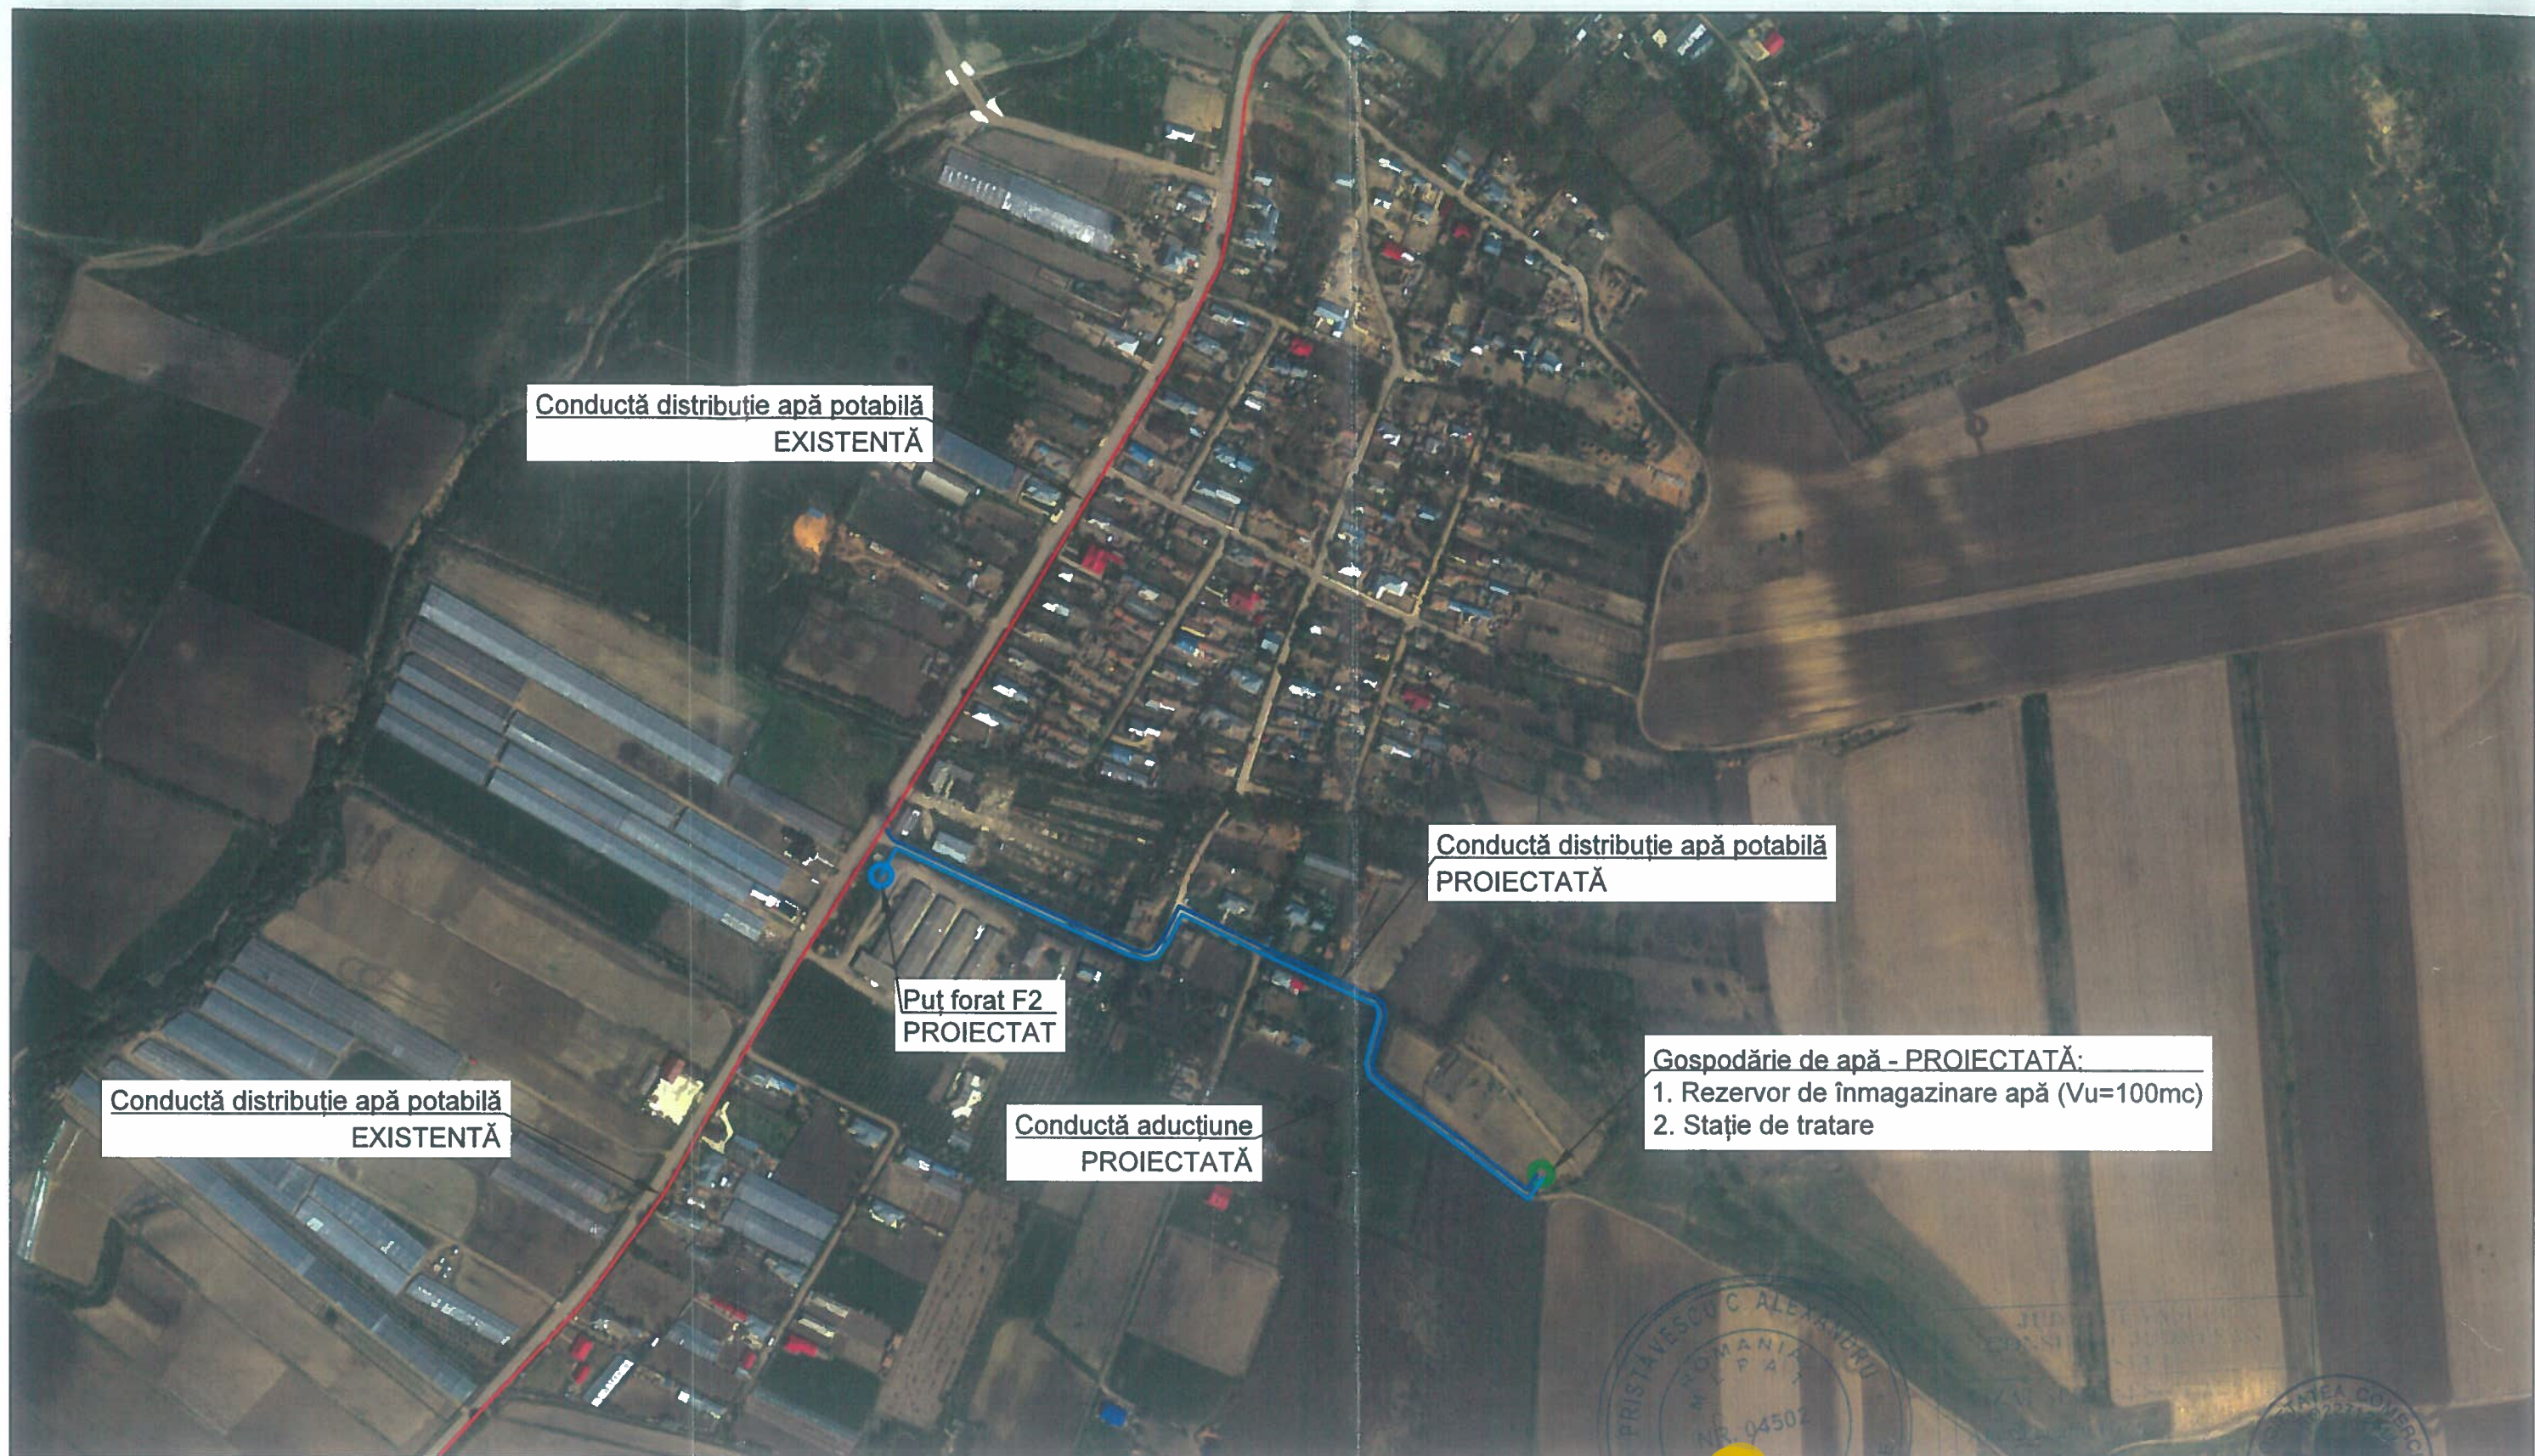

Conductă distribuție apă potabilă
EXISTENTĂ

Conductă distribuție apă potabilă
PROIECTATĂ

Puț forat F2
PROIECTAT

Gospodărie de apă - PROIECTATĂ:
1. Rezervor de înmagazinare apă (Vu=100mc)
2. Stație de tratare

Conductă distribuție apă potabilă
EXISTENTĂ

Conductă aducțiune
PROIECTATĂ

VERIFICATOR:					
EXPERT TEHNIC:					
	NUME	SEMNATURA	CEBINTA	REFERAT/ EXPERTIZA NR. DA	
			COMUNA IVEȘTI, JUDEȚUL VASLUI		
			LOCALITATEA IVEȘTI, COMUNA IVEȘTI, JUDEȚUL VASLUI		
SPECIFICATIE	NUMELE	SEMNATURA	SCARA:	Denumirea investiției:	Faza:
SEF PROIECT	ing. Andrei Dumitroaia		1 / 5000	MODERNIZAREA SISTEMULUI DE ALIMENTARE CU APĂ POTABILĂ A COMUNEI IVEȘTI, JUDEȚUL VASLUI	D.T.A.C.
PROIECTAT	ing. Alexandru Pascariu		DATA:	Denumire planșă:	Plansa nr.:
DESENAT	ing. Alexandru Pascariu		2021	PLAN DE ÎNCADRARE ÎN ZONĂ LUCRĂRI PROIECTATE ZONA DE SUD - COMUNA IVEȘTI, JUDEȚUL VASLUI	PI.02

AVIZ MEDIU	AVIZ CULTURA
DA	NU