


Nr.cadastral	Suprafata masurata a imobilului (mp)	Adresa imobilului
72531	147	Extravilan, Tarla 6, 12, Parcela 170, 127/1, UAT Coroiesti, judetul Vaslui
Nr. carte funciara		Unitatea Administrativ Teritoriala (UAT)
		Coroiesti

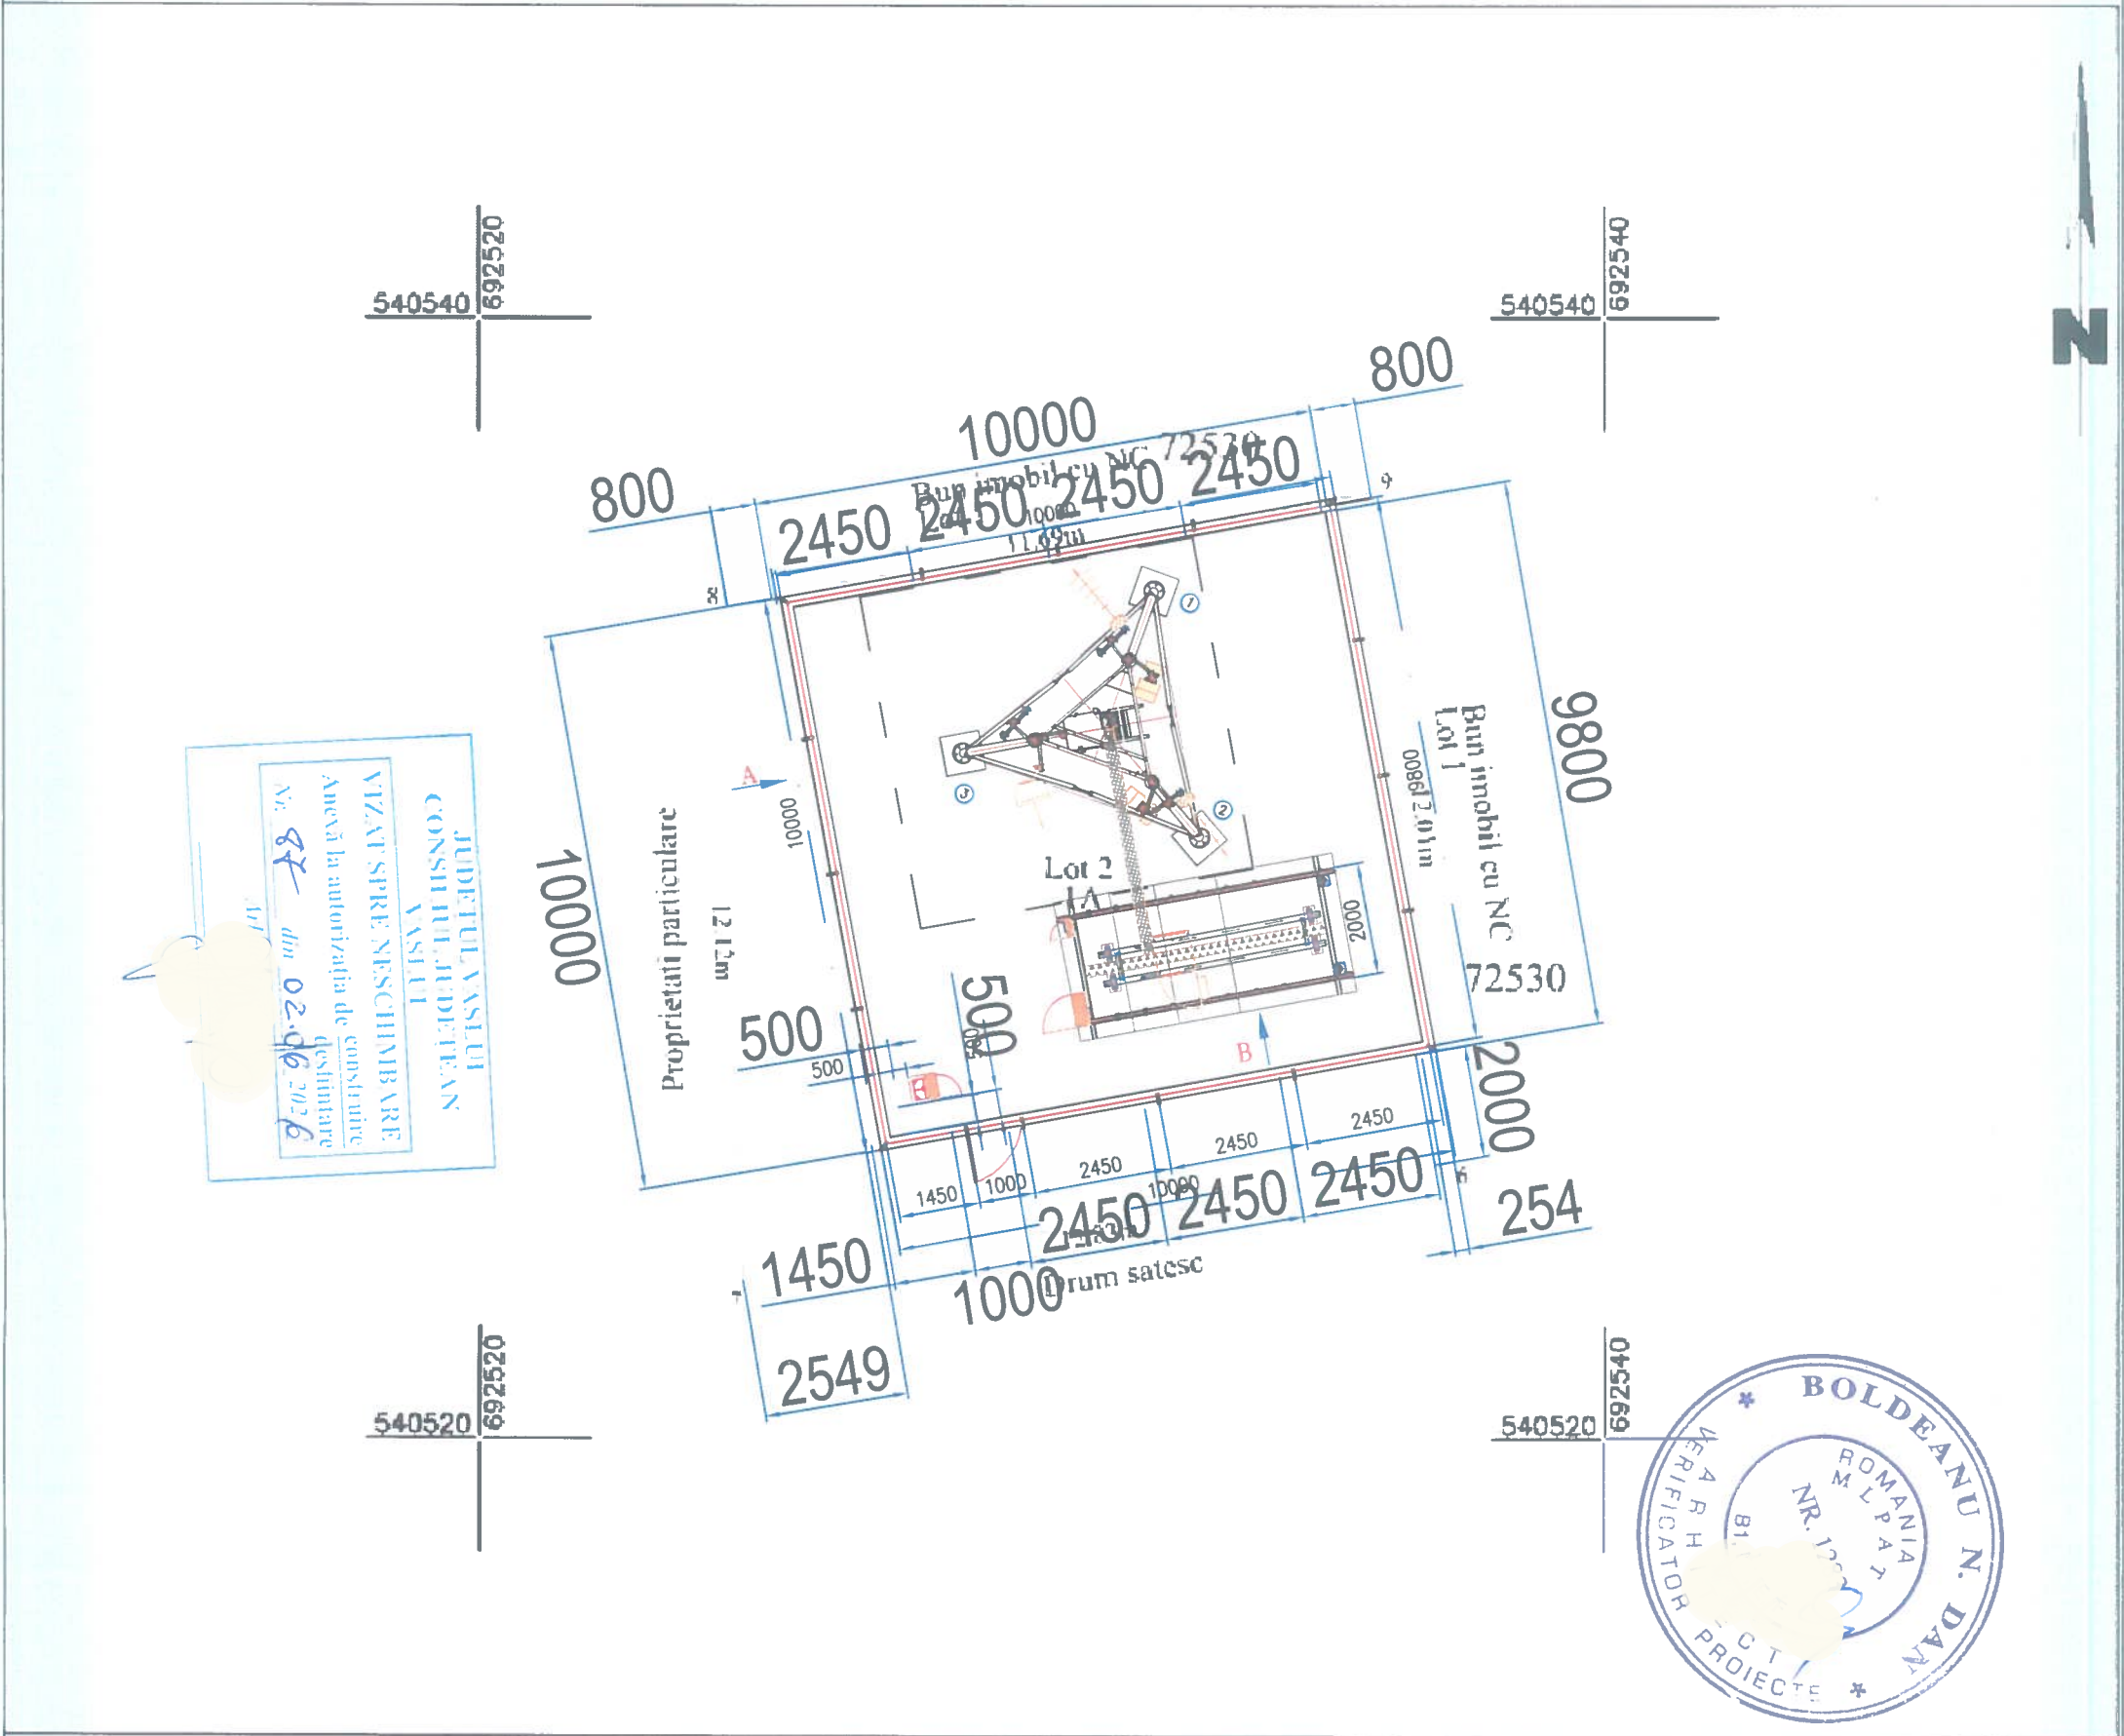

A. Date referitoare la teren			
Nr. parcela	Categorie de folosinta	Suprafata (mp)	Mentiuni
1	A	147	Lot 2 - Teren extravilan inregistrat in planul cadastral fara localizare certa datorita lipsei planului parcelar
TOTAL		147	

B. Date referitoare la constructii			
Cod constr.	Destinatia	Suprafata construita la sol (mp)	Mentiuni
TOTAL			

Suprafata totala masurata a imobilului =147 mp

Suprafata din act = mp

Executant SC MUNCAD SOLUTIONS SRL RO-B-2780

(nume, prenume)

Inspector

Confirm introducerea imobilului in baza de date si atribuirea numarului

VERIFICATOR/EXPERT

NUME

SEMNATURA

CERINTA

REFERAT/ EXPERTIZA NR./ DATA

Antrepriza de Constructii si Telecomunicatii SRL

Str. Inclinata Nr.129, sector 5, Bucuresti, E-mail: office@akl.ro, Tel/fax:021.337.35.18,ROONRC.J1999006659404;Cod fiscal:R12199277

Beneficiar:

ORANGE ROMANIA

Proiect nr.

A_6622

SPECIFICATIE

NUME

SEMNATURA

Scara:

Titlu proiect:

CONSTRUIRE STATIE DE TELECOMUNICATII ORANGE SI IMPREJMUIRE, BA2116 HREASCA

Faza:

ARHITECT PROIECT

arh. Angela Pop

1:130

Adresa:

Extravilan , Comuna Coroiesti, Parcela 170,127/1, Tarla 6,12, Judet Vaslui, Numar Cadastral 72531

DTAC

SEF PROIECT

ing.Florn Cnstea

Titlu plansa:

Plan de situatie

Plansa nr.

02

PROIECTAT

ing.Laurentiu Trif

DESENAT

Ing.Teodor Sandulescu

Site:BA 2116 T0 HREASCA

Coordonate site:

N: 46°20'13.86"

E: 27°30'0.04"

Alt.: 290m

Suprafata inchiriata:147m²

ORDINUL ARHITECTILOR DIN ROMANIA

1530

Angela POP

Proiect nr. A_6622

VERIFICATOR/EXPERT

NUME

SEMNATURA

CERINTA

REFERAT/ EXPERTIZA NR./ DATA

Antrepriza de Constructii si Telecomunicatii SRL

Str. Inclinata Nr.129, sector 5, Bucuresti, E-mail: office@akl.ro, Tel/fax:021.337.35.18,ROONRC.J1999006659404;Cod fiscal:R12199277

Beneficiar:

ORANGE ROMANIA

Proiect nr.

A_6622

SPECIFICATIE

NUME

SEMNATURA

Scara:

Titlu proiect:

CONSTRUIRE STATIE DE TELECOMUNICATII ORANGE SI IMPREJMUIRE, BA2116 HREASCA

Faza:

ARHITECT PROIECT

arh. Angela Pop

1:130

Adresa:

Extravilan , Comuna Coroiesti, Parcela 170,127/1, Tarla 6,12, Judet Vaslui, Numar Cadastral 72531

DTAC

SEF PROIECT

ing.Florn Cnstea

Titlu plansa:

Plan de situatie

Plansa nr.

02

PROIECTAT

ing.Laurentiu Trif

DESENAT

Ing.Teodor Sandulescu

Site:BA 2116 T0 HREASCA

Coordonate site:

N: 46°20'13.86"

E: 27°30'0.04"

Alt.: 290m

Suprafata inchiriata:147m²

ORDINUL ARHITECTILOR DIN ROMANIA

1530

Angela POP

Proiect nr. A_6622

VERIFICATOR/EXPERT

NUME

SEMNATURA

CERINTA

REFERAT/ EXPERTIZA NR./ DATA

Antrepriza de Constructii si Telecomunicatii SRL

Str. Inclinata Nr.129, sector 5, Bucuresti, E-mail: office@akl.ro, Tel/fax:021.337.35.18,ROONRC.J1999006659404;Cod fiscal:R12199277

Beneficiar:

ORANGE ROMANIA

Proiect nr.

A_6622

SPECIFICATIE

NUME

SEMNATURA

Scara:

Titlu proiect:

CONSTRUIRE STATIE DE TELECOMUNICATII ORANGE SI IMPREJMUIRE, BA2116 HREASCA

Faza:

ARHITECT PROIECT

arh. Angela Pop

1:130

Adresa:

Extravilan , Comuna Coroiesti, Parcela 170,127/1, Tarla 6,12, Judet Vaslui, Numar Cadastral 72531

DTAC

SEF PROIECT

ing.Florn Cnstea

Titlu plansa:

Plan de situatie

Plansa nr.

02

PROIECTAT

ing.Laurentiu Trif

DESENAT

Ing.Teodor Sandulescu

Site:BA 2116 T0 HREASCA

Coordonate site:

N: 46°20'13.86"

E: 27°30'0.04"

Alt.: 290m

Suprafata inchiriata:147m²

AVIZ MEDIU	AVIZ CULTURA
DA	NU