




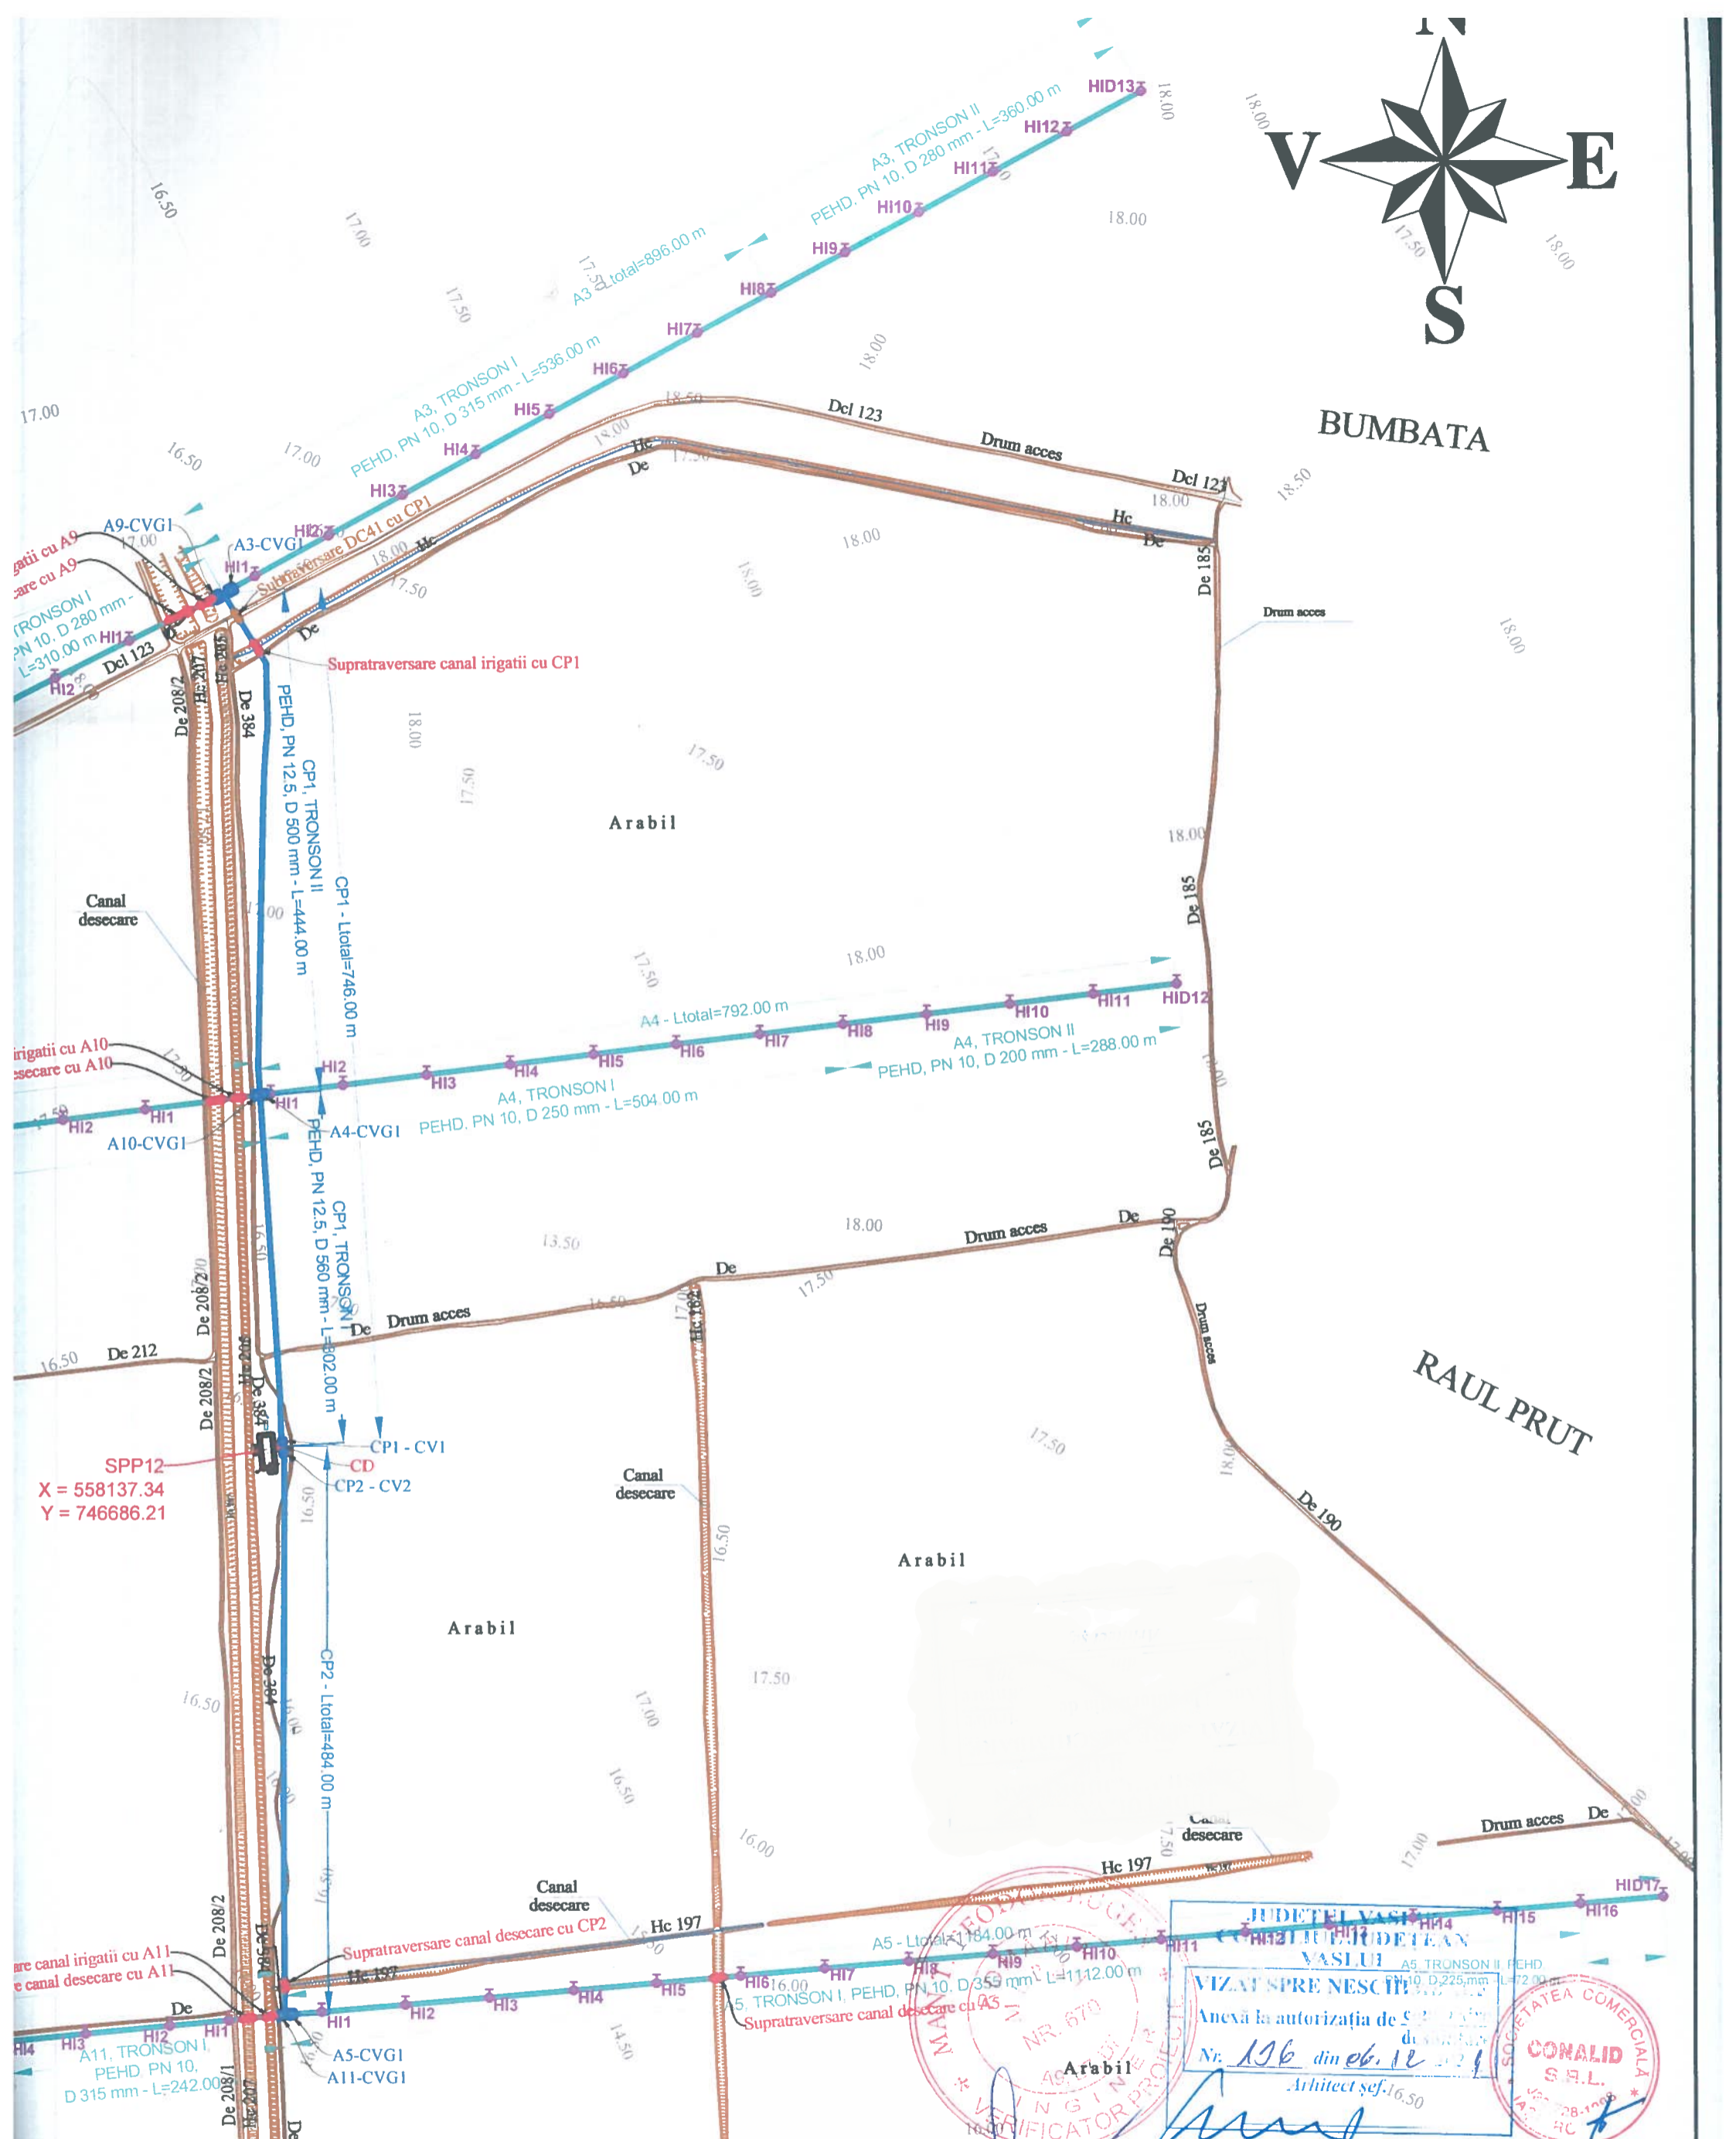


BUMBATA

RAUL PRUT



VERIFICATOR EXPERT	NUMELE	SEMNAȚ	CERINTA	Referat de verificare nr. _____	Contract nr. NT4160/26.04.2021 339/26.04.2021
				Expertiza nr. _____	
S.C. CONALID S.R.L. CALITATE SI EFICIENTA IN HIDROTEHNICA SI PROTECTIA MEDIULUI J 22 - 728/1998 CUI - RO10844872			Denumire lucrare:	MODERNIZAREA SI RETEHNOLGIZAREA PLOTULUI 12 DIN CADRUL SISTEMULUI DE IRIGATII LA ORGANIZATIA UTILIZATORILOR DE APA PENTRU IRIGATII VETRISOAIA, JUDETEL VASLUI	Faza: D.T.A.C.
			Beneficiar:	Organizatia Utilizatorilor de apa pentru Irigatii Vetrisoaia, Jud. Vaslui	
ACTIUNEA	NUMELE	SEMNAȚ	Scara:	PLAN GENERAL SITUATIA PROIECTATA Plansa nr.: 2	
PROCESAT	Ing. ALINA BADEANU		1:5000		
PROIECTAT	Ing. ALINA BADEANU		Data: -2021-		
SEF PROIECT	Dr. Ing. DRAGOS COJOCARU				

LEGENDA

-  Conducte principale CP1-CP2 proiectate
-  Conducta de distributie (Antene) proiectate
-  Vane hidrant proiectate pe Antene
-  Vane hidrant aerisire-dezaerisire proiectate
-  Drum de exploatare existent

