

UAT COSTESTI


UAT ROSIESTI



INDICI TERITORIALI EXISTENTI	
Suprafata teren	2205,00mp
Suprafata pod	1073,00mp
POT	48.70%
CUT	0,49

**JUDEȚUL VASLUI**  
**CONSILIUL JUDEȚEAN VASLUI**  
**VIZAT SPRE NESCHIMBARE**  
 Anexă la autorizația de construire desființare  
 Nr. 55 din 24.10.2023  
 Arhitect șef.

ORDINUL ARHITECȚILOR DIN ROMÂNIA  
 6007  
**Paul - Filip CIOBĂNAȘU**  
 Arhitect cu drept de semnătură

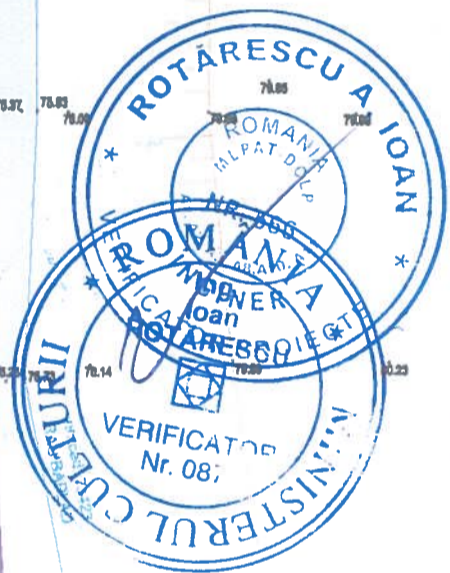

scopul: Reabilitare monument istoric "Podul Doamnei"  
 actul verbal de receptie nr. 1008/06.07.2023


NOTA: Constructia are clasa de importanta II, categoria de importanta "C" si gradul de rezistenta la foc I.

Beneficiar: CONSILIUL JUDEȚEAN VASLUI  
 Adresa: Extravilan comuna Costesti, judetul Vaslui  
 Nr.cad: 78677 (CF sporadic 74238) ; Nr.CF: 78677 (CF sporadic 74238)  
 Suprafata masurata = 2205 mp, Suprafata din act = 2205 mp  
 Nomenclatura: L-35-38-D-a-4-l

VERIFICATOR	SEMNTURA	CERINTA	REFERAT/EXPERTIZA NR/DATE
<b>ARC DESIGN</b> S.R.L. J.A.1   J 22 - 83 - 2000   RO 12673615 S.C.I.E. 2003/2004 I.A.S. 2/83/2004			Beneficiar: Consiliul Judetean Vaslui Pr. nr. 333/2023
			Denumire proiect: Reabilitare monument istoric „Podul Doamnei” Faza: D.T.A.C.
			PLAN DE SITUATIE existent / propus A0
SPECIFICATIE	ROMÂNILE	SEMNTURA	Scara: 1:500
SEF PROIECT	arh A. Atanasu		Data: 2023
PROIECTAT	arh F. Ciobanasu		
DESENAT	arh stag R. Spatarl		

Scara: 1:500  
**PLAN DE SITUATIE**  
 Sistem de proiectie -STEREOGRAFIC 1970  
 Plan de referinta -M.Neagra  
 Echidistanta curbilor de nivel = 1.00 m  
 07.2023



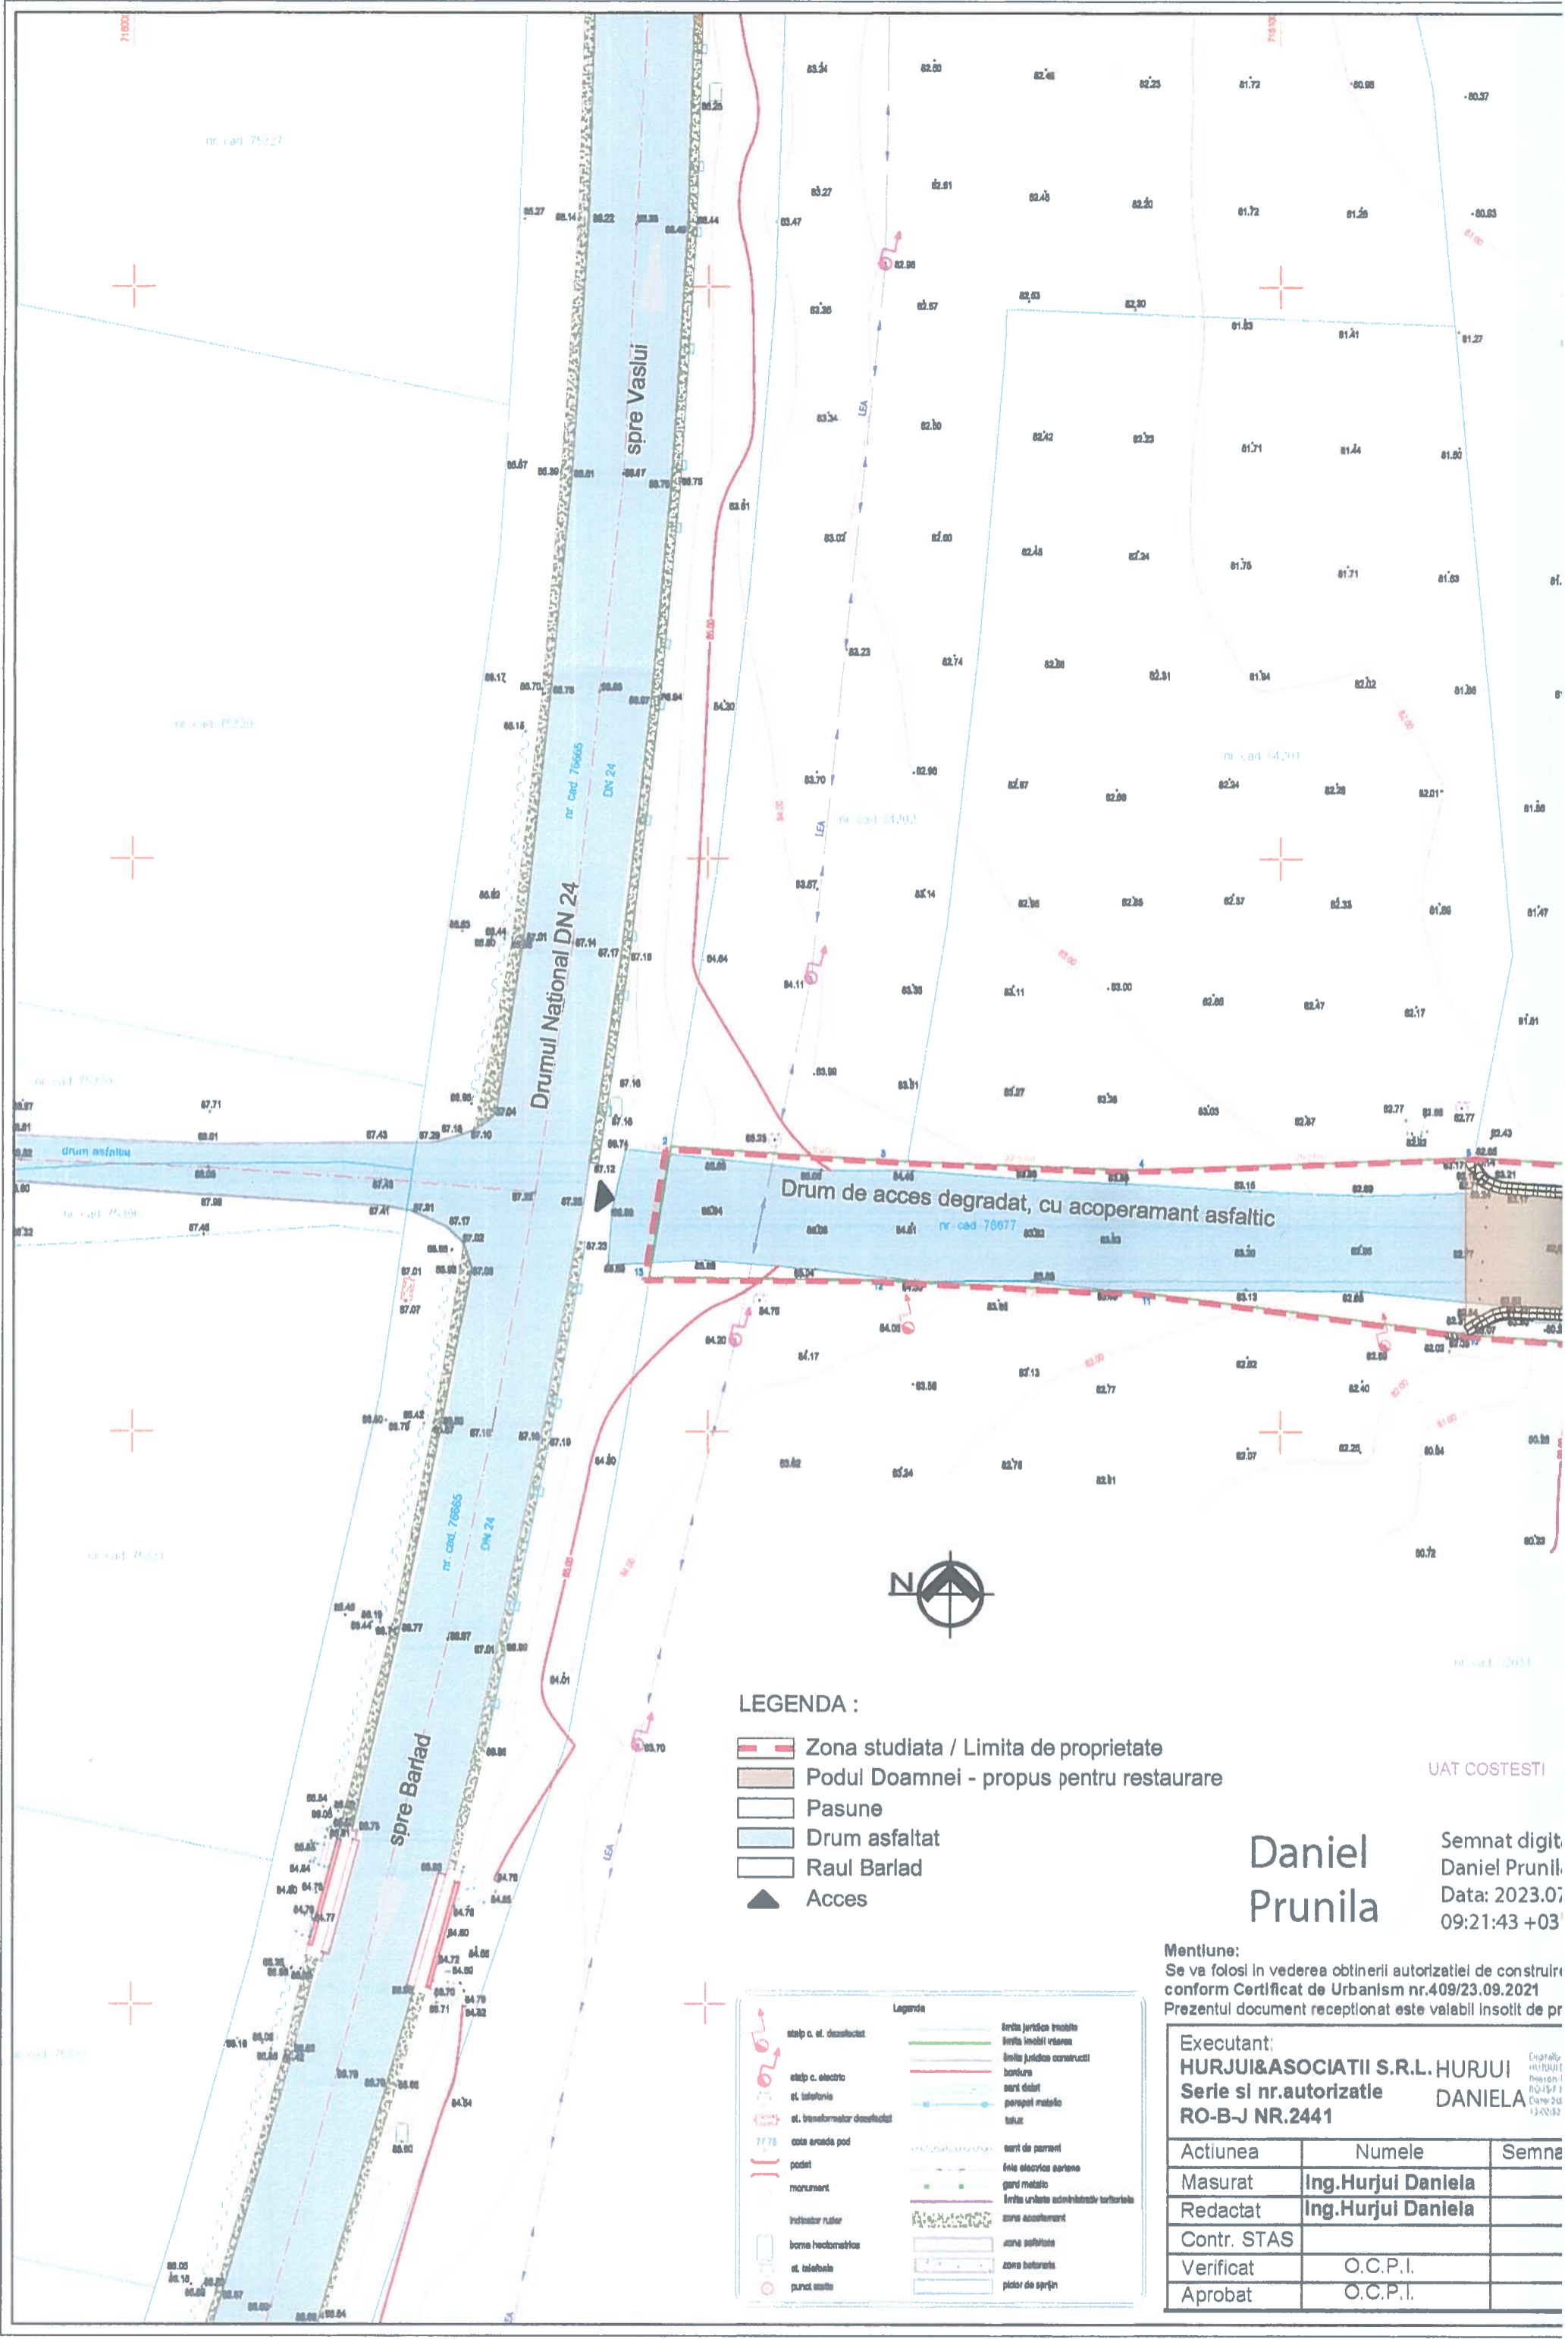

**LEGENDA :**

- Zona studiata / Limita de proprietate
- Podul Doamnei - propus pentru restaurare
- Pasune
- Drum asfaltat
- Raul Barlad
- Acces

UAT COSTESTI

**Daniel Prunila**

Semnat digit  
Daniel Prunila  
Data: 2023.07  
09:21:43 +03

Mentlune:  
Se va folosi in vederea obtinerii autorizatiei de construire conform Certificat de Urbanism nr.409/23.09.2021  
Prezentul document receptionat este valabil insotit de pr

Legende			
	staipe c. et. dezafectat		linia juridica incalzire
	staipe c. electric		linia juridica constructii
	et. telefonis		bordera
	et. benzinariu dezafectat		scara din beton
	cota strada pod		perimetru material taluz
	podet		scara de parcuri
	monument		linie electrice carterne
	indicator rutier		gard metalic
	borna hidroenergetica		linia urmatoare administrativ teritoriale
	et. telefonis		zona acoperamant
	puncte scara		zona scutita
			zona betonata
			platar de sprijin

Executant:		
<b>HURJUI&amp;ASOCIATII S.R.L. HURJUI</b>		
Serie si nr. autorizatie		
<b>RO-B-J NR.2441</b>		
<b>DANIELA</b>		
Actiunea	Numele	Semna
Masurat	<b>Ing. Hurjui Daniela</b>	
Redactat	<b>Ing. Hurjui Daniela</b>	
Contr. STAS		
Verificat	O.C.P.I.	
Aprobat	O.C.P.I.	

AVIZ MEDIU	AVIZ CULTURA
DA	DA