


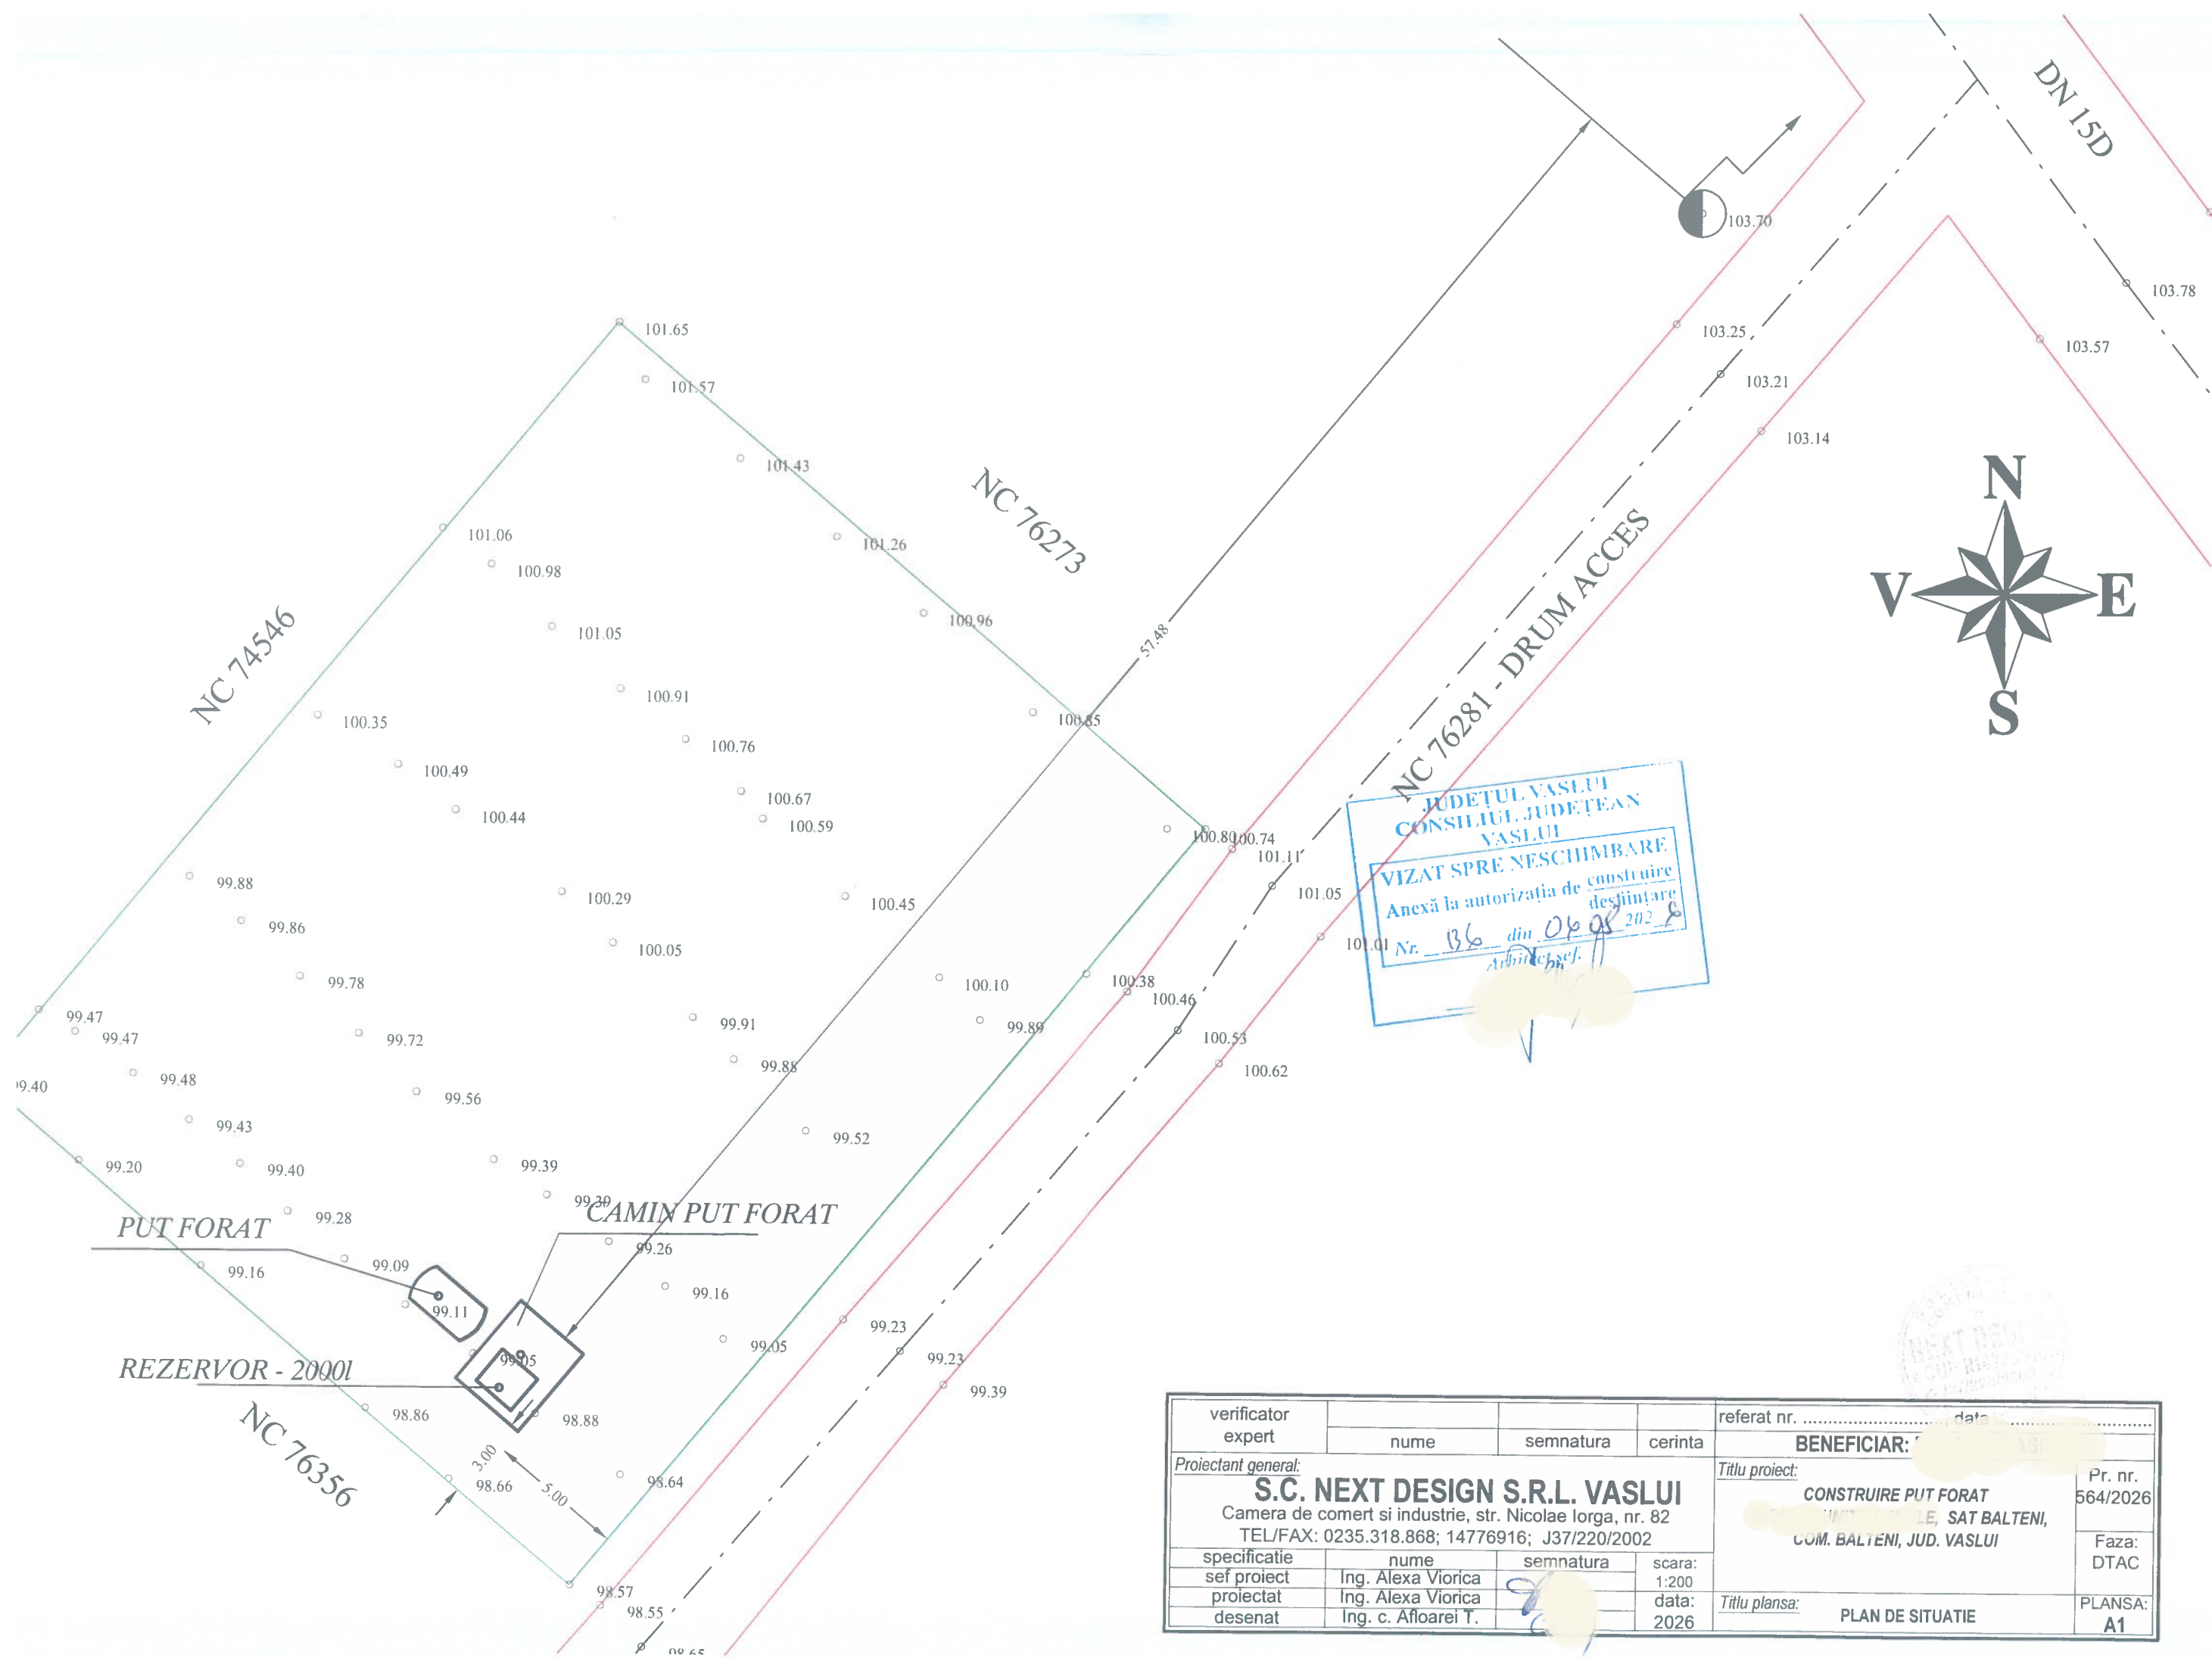

JUDETUL VASLUI
CONSILIUL JUDETEAN
VASLUI
VIZAT SPRE NESCHIMBARE
Anexă la autorizația de construire
destinată
Nr. 136 din 06.08.2022
Arhitect șef.

verificator expert	nume	semnatura	cerinta	referat nr. data
Proiectant general: S.C. NEXT DESIGN S.R.L. VASLUI Camera de comerț și industrie, str. Nicolae Iorga, nr. 82 TEL/FAX: 0235.318.868; 14776916; J37/220/2002				BENEFICIAR:
specificatie	nume	semnatura	scara:	Titlu proiect: CONSTRUIRE PUT FORAT LE, SAT BALTENI, COM. BALTENI, JUD. VASLUI Titlu plansa: PLAN DE SITUATIE
sef proiect	Ing. Alexa Viorica		1:200	
proiectat	Ing. Alexa Viorica		data:	
desenat	Ing. c. Afloarei T.		2026	
				Pr. nr. 564/2026 Faza: DTAC PLANSĂ: A1

AVIZ MEDIU	AVIZ CULTURA
DA	NU