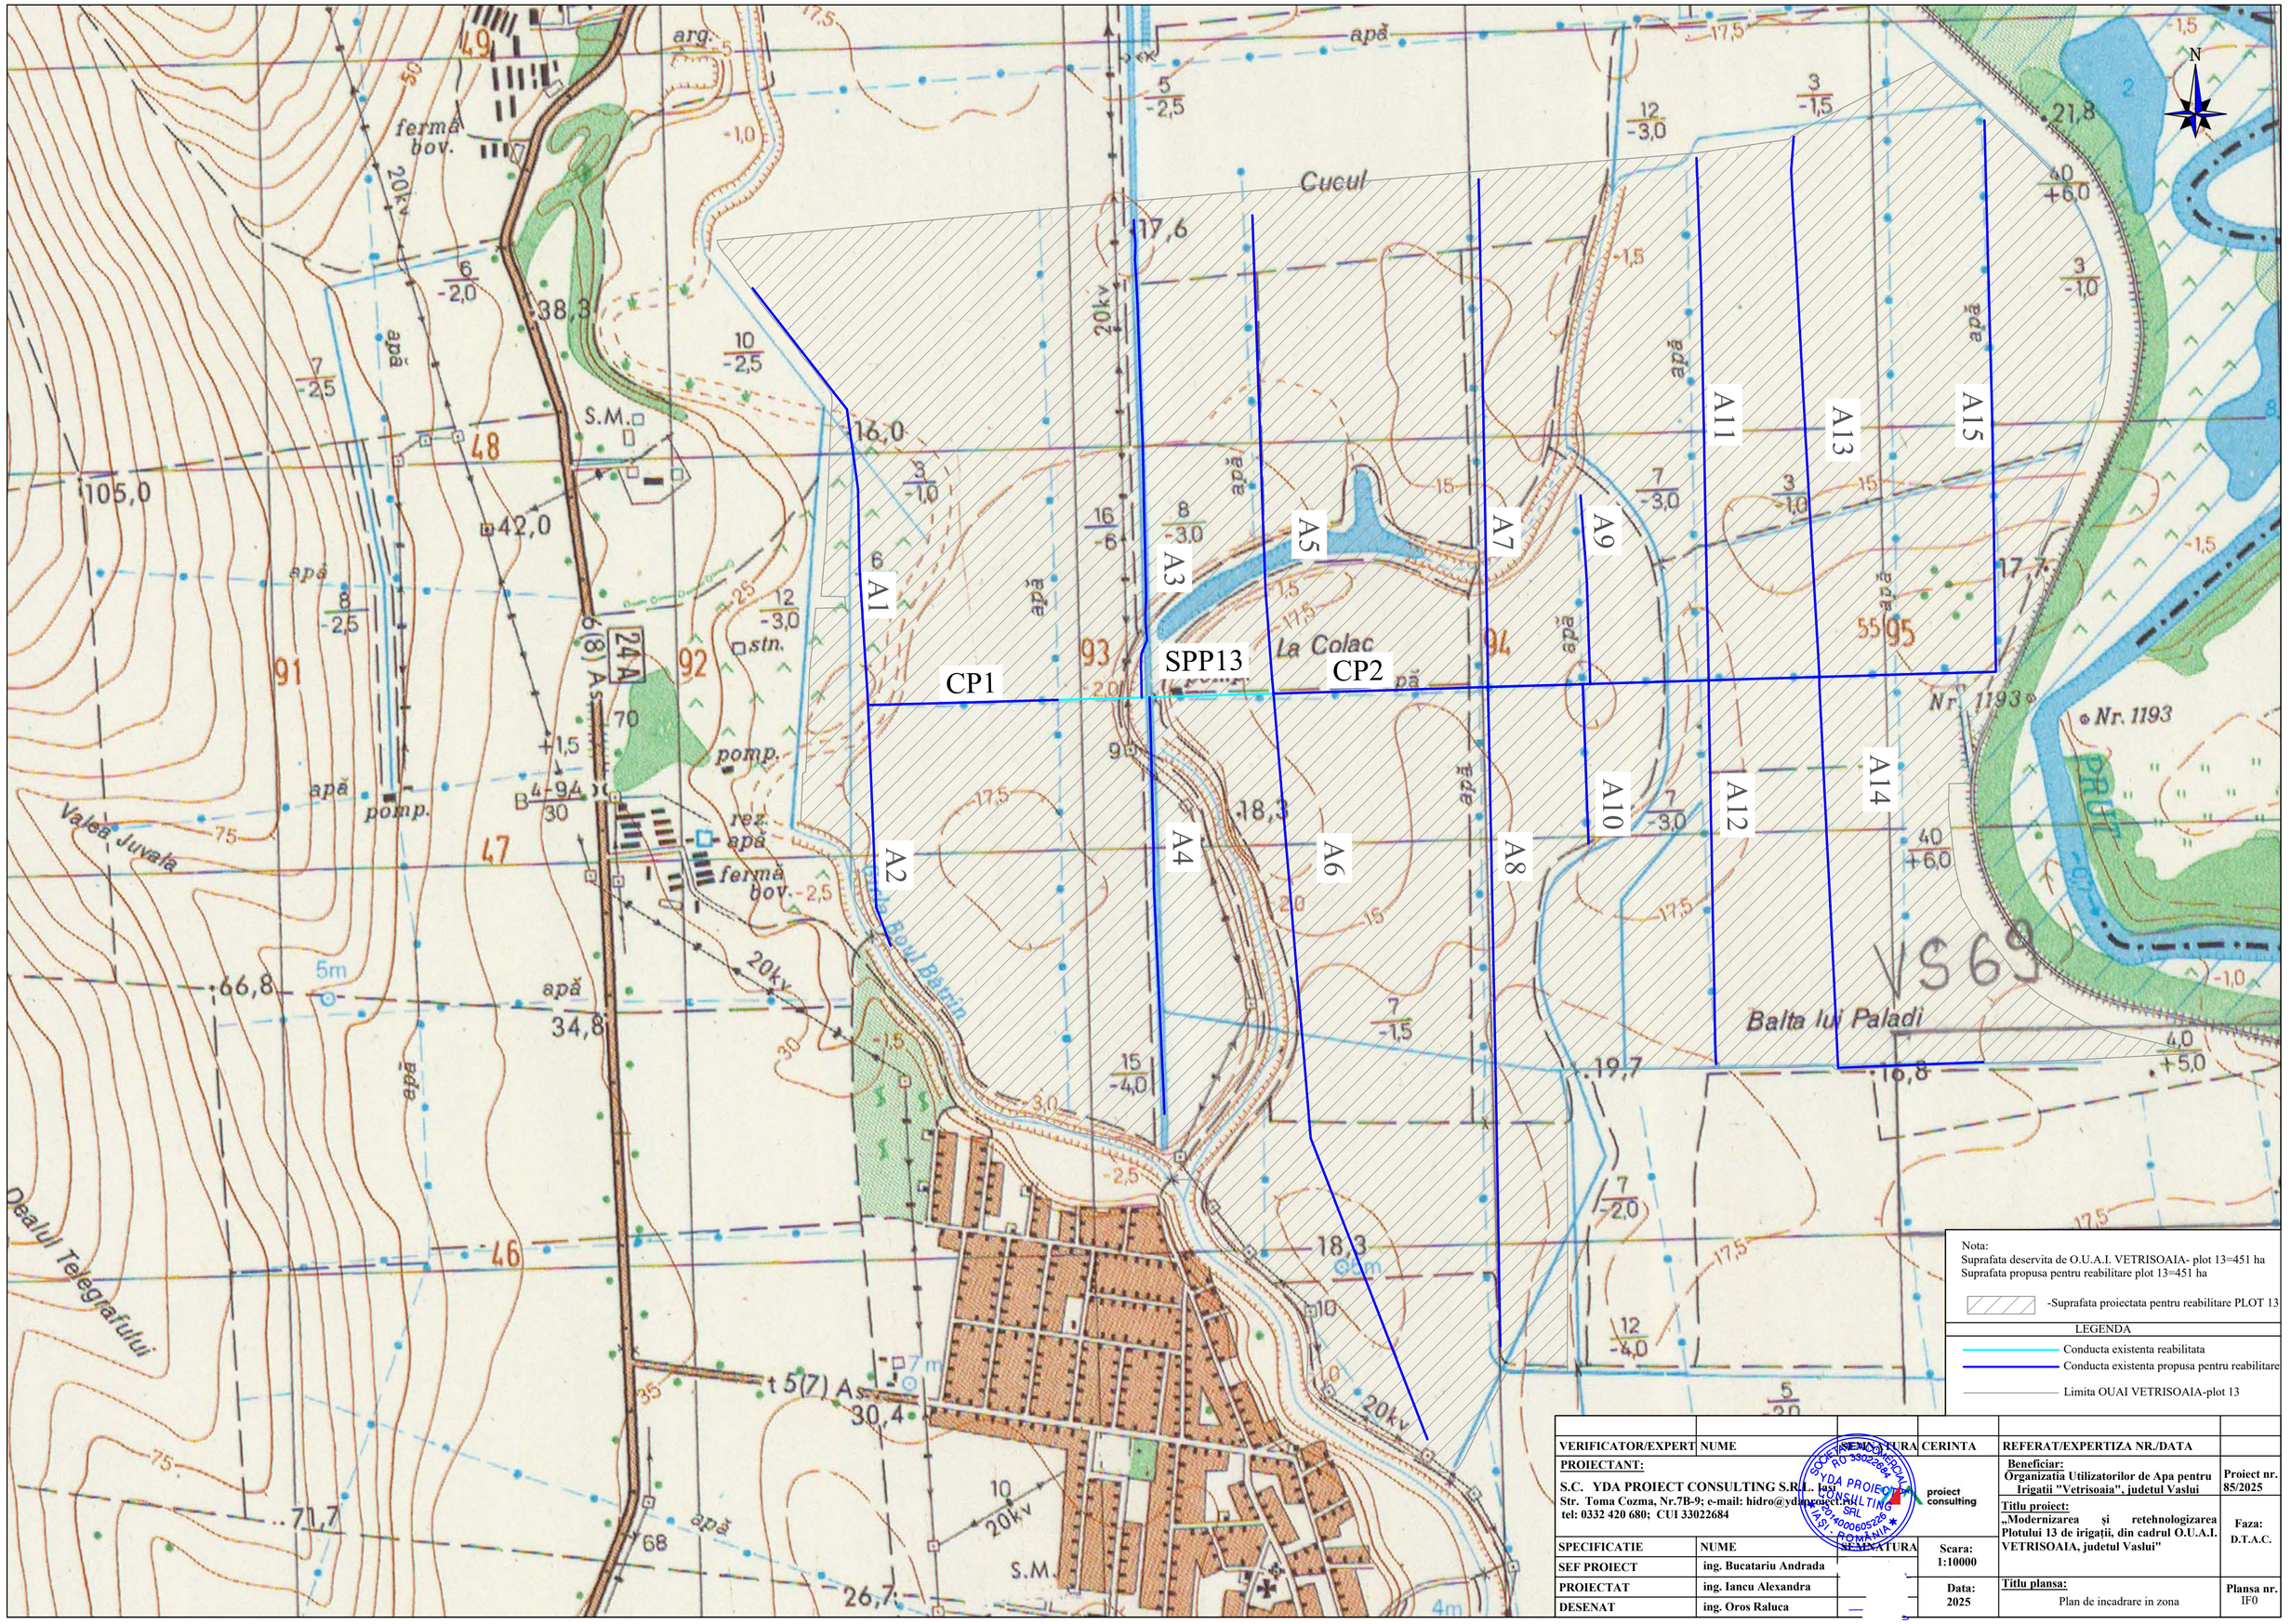


Nota:
Suprafata deservita de O.U.A.I. VETRISOAIA- plot 13=451 ha
Suprafata propusa pentru reabilitare plot 13=451 ha

-Suprafata proiectata pentru reabilitare PLOT 13

LEGENDA

- Conducta existenta reabilitata
- Conducta existenta propusa pentru reabilitare
- Limita OUAI VETRISOAIA-plot 13

VERIFICATOR/EXPERT	NUME	SEMNATURA	CERINTA	REFERAT/EXPERTIZA NR./DATA	
PROIECTANT: S.C. YDA PROJECT CONSULTING S.R.L., Iasi Str. Toma Cozma, Nr.7B-9; e-mail: hidro@ydaproject.ro tel: 0332 420 680; CUI 33022684				**Beneficiar:** Organizatia Utilizatorilor de Apa pentru Irigatii "Vetrisoaia", judetul Vaslui	**Proiect nr.** 85/2025
				Titlu proiect: „Modernizarea și retehnologizarea Plotului 13 de irigații, din cadrul O.U.A.I. VETRISOAIA, judetul Vaslui"	**Faza:** D.T.A.C.
SPECIFICATIE	**NUME**	**SEMNATURA**	**Scara:** 1:10000		
SEF PROIECT	ing. Bucatariu Andrada				
PROIECTAT	ing. Iancu Alexandra		**Data:** 2025	**Titlu plansa:** Plan de incadrare in zona	**Plansa nr.** IF0
DESENAT	ing. Oros Raluca				

AVIZ MEDIU	AVIZ CULTURA
DA	NU